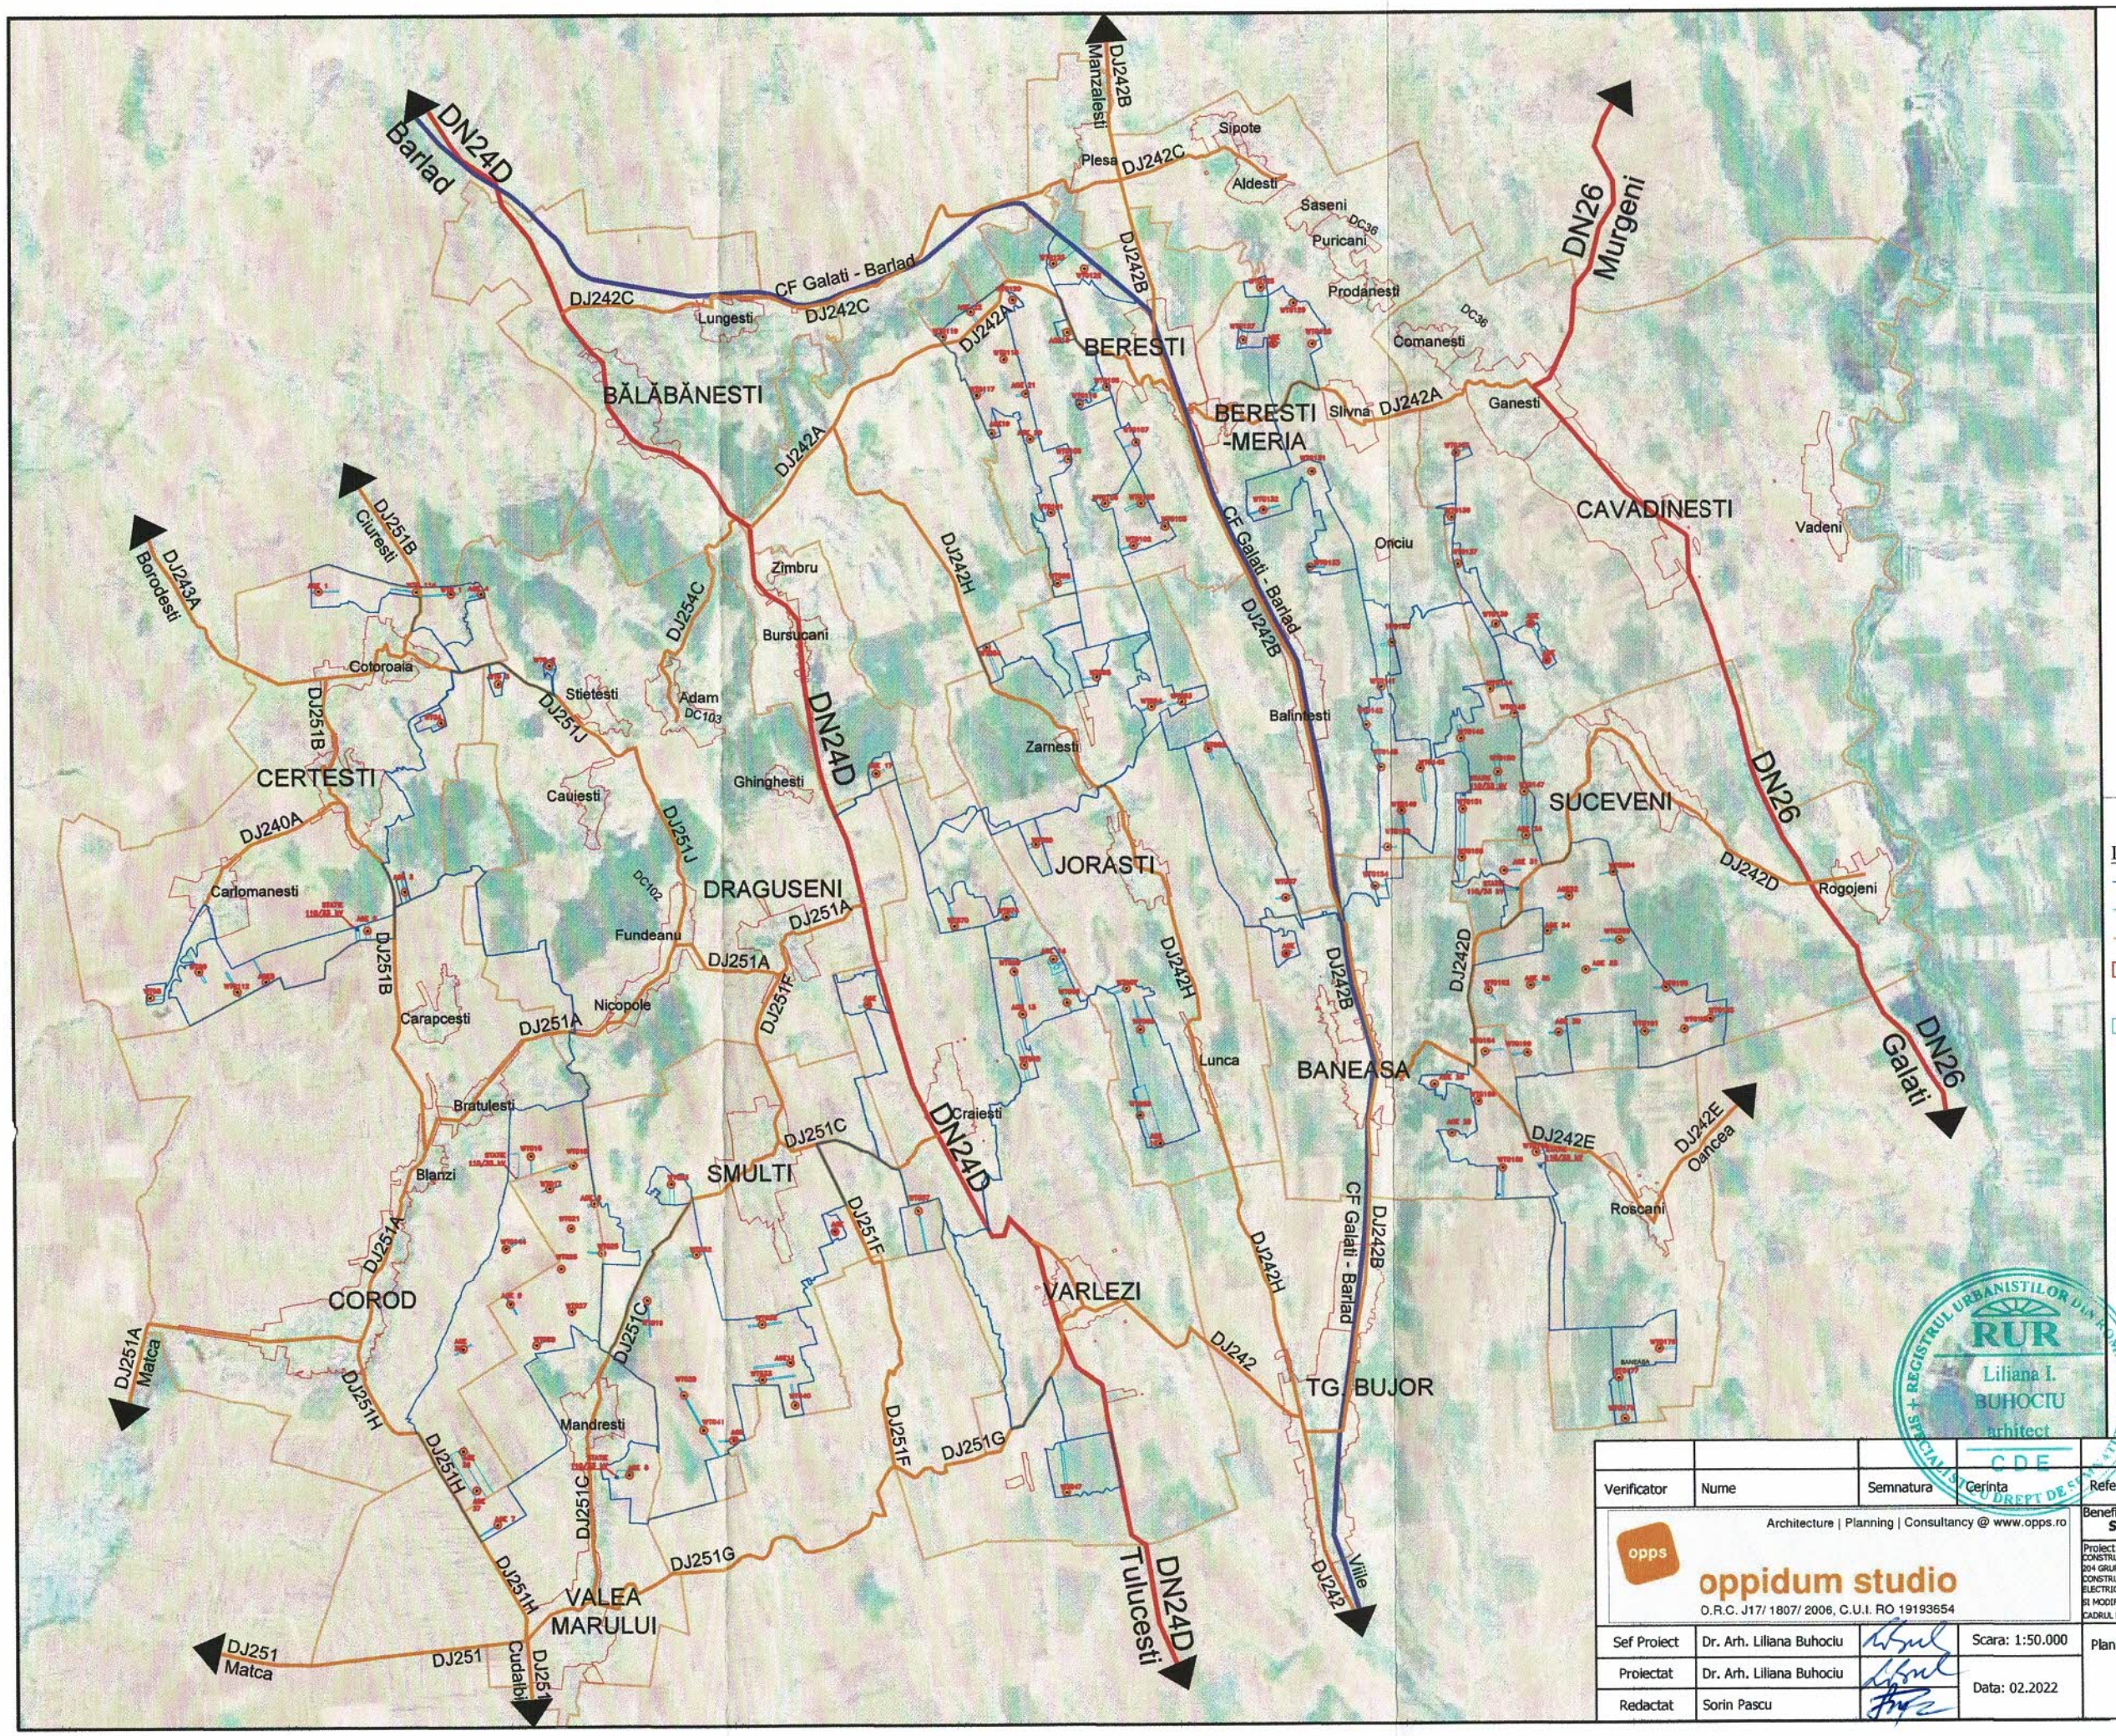


Verificator	Nume	Semnatura	Cerinta	Referat/Nr./Data

Architecture | Planning | Consultancy @ www.opps.ro

oppidum studio

O.R.C. J17/ 1807/ 2006, C.U.I. RO 19193654

Sef Proiect	Dr. Arh. Liliana Buhociu	Scara: 1:50.000	
Proiectat	Dr. Arh. Liliana Buhociu	Data: 02.2022	
Redactat	Sorin Pascu		

Beneficiar: **S.C. "HOOPEKS INTERNATIONAL" S.R.L**

Proiect nr. 05/2021

Proiect: CONSTRUIRE CENTRALĂ ELECTRICĂ EOLIANĂ JUDEȚUL GALAȚI, CU MAXIMUM 204 GRUPURI GENERATOARE EOLIENE și CONSTRUIRE STATII DE RACORDARE CONSTRUIRE/REABILITARE DRUMURI/PLATFORME, CONSTRUIRE LINII ELECTRICE/CABLURI PENTRU RACORD INTERN SI RECORD SIEN, ACTUALIZARE SI MODIFICARI DE AMPLASAMENTA UNOR GENERATOARE EOLIENE ÎN CADRUL PROIECTULUI

Plansa: **PLAN DE INCADRARE IN ZONA**

Faza: Studiu oportunitate

Plansa U02 rev