
STUDIU DE OPORTUNITATE
INCADRARE IN PLANUL URBANISTIC GENERAL AL COM. BERESTI - MERIA

U03.10

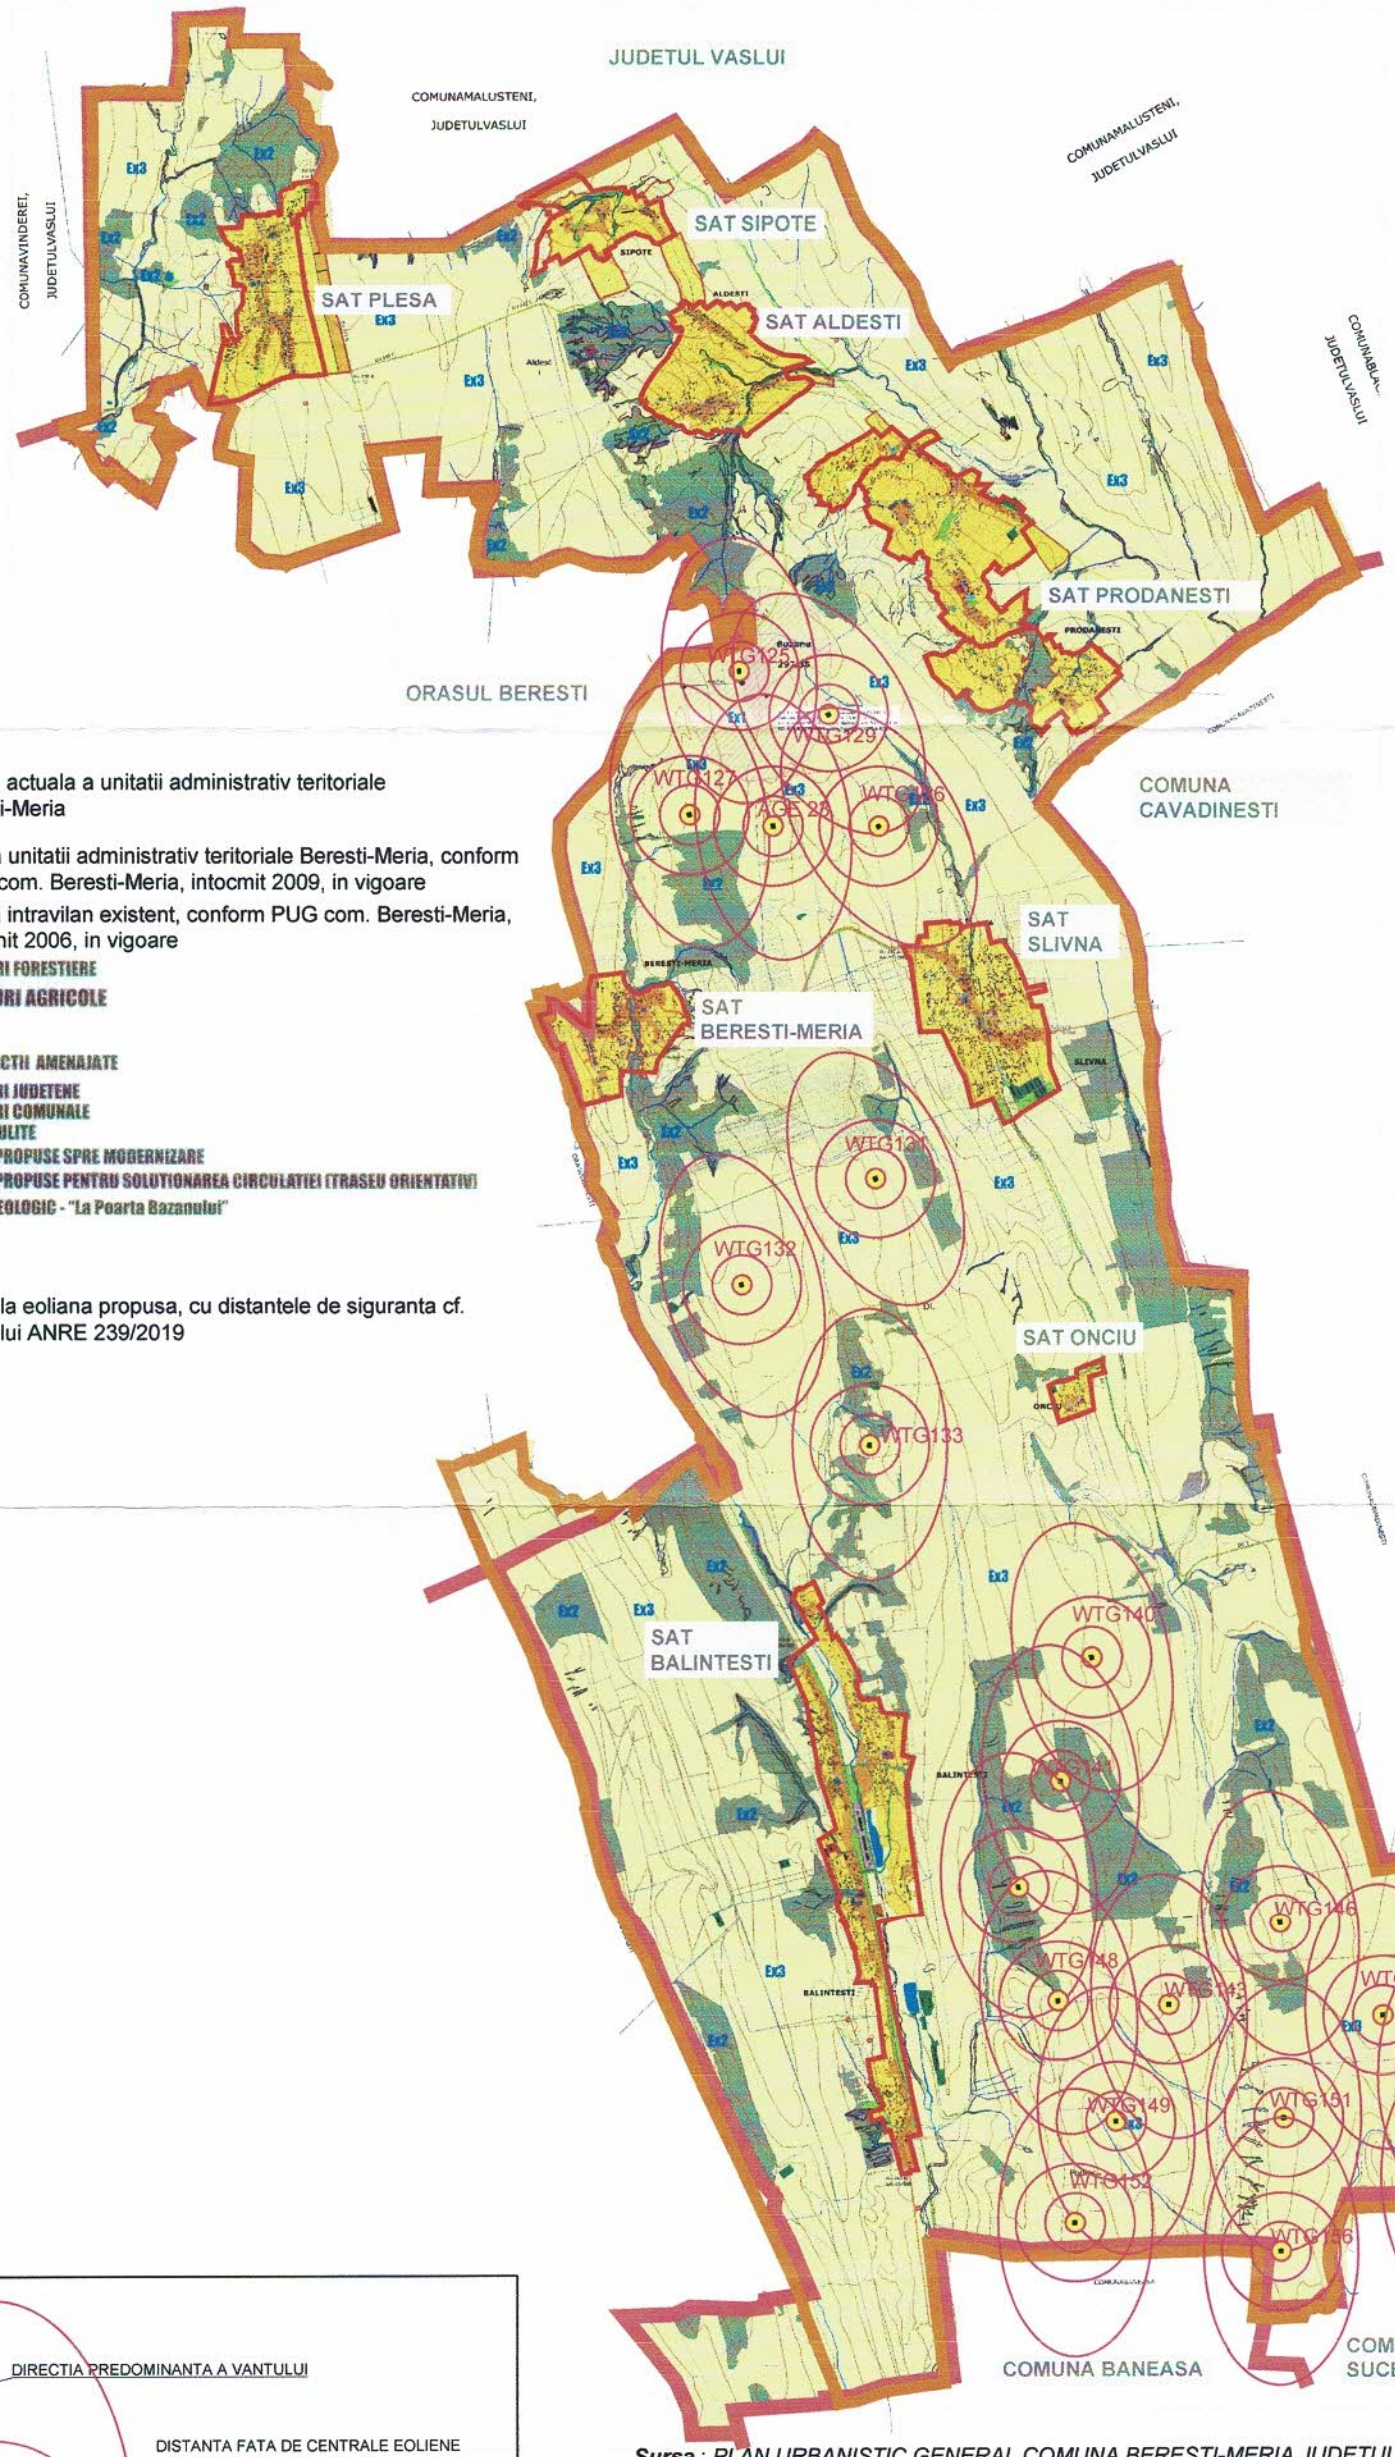


N

LEGENDA

- Limita actuala a unitatii administrativ teritoriale Beresti-Meria
- Limita unitatii administrativ teritoriale Beresti-Meria, conform PUG com. Beresti-Meria, intocmit 2009, in vigoare
- Limita intravilan existent, conform PUG com. Beresti-Meria, intocmit 2006, in vigoare
- TERENURI FORESTIERE
- TERENURI AGRICOLE
- APE
- INTERSECTII AMENAJATE
- DRUMURI JUDETENE
- DRUMURI COMUNALE
- STRAZI, ULITE
- STRAZI PROPUSE SPRE MODERNIZARE
- STRAZI PROPUSE PENTRU SOLUTIONAREA CIRCULATIEI (TRASEU ORIENTATIV)
- SIT ARHEOLOGIC - "La Poarta Bazanului"

Centrala eoliana propusa, cu distantele de siguranta cf. Ordinului ANRE 239/2019

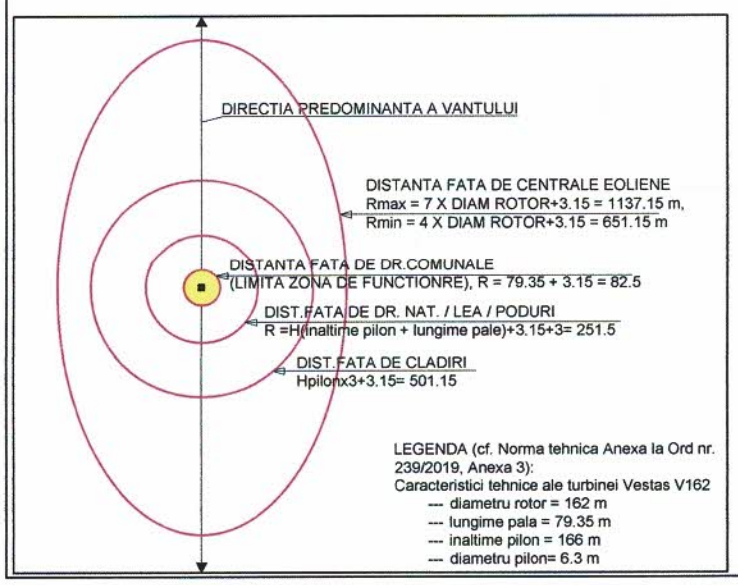

Sursa : *PLAN URBANISTIC GENERAL COMUNA BERESTI-MERIA JUDETUL GALATI, INTOCMIT IN 2009, IN VIGOARE*

RUR Liliana I. BUHOCIU arhitect C D E

Verificator	Nume	Semnatura	Cerinta	Referat/Nr./Data	
opps oppidum studio S.R.L. O.R.C. J17/ 1807/ 2006, C.U.I. RO19193651 — Architecture | Planning | Consultancy @ www.opps.ro				Beneficiar: S.C. "HOOPEKS INTERNATIONAL" S.R.L. Proiect: CONSTRUIRE CENTRALĂ ELECTRICĂ EOLIANĂ JUDEȚUL GALAȚI, CU MAXIMUM 204 GRUPURI GENERATOARE EOLIENE și CONSTRUIRE STATII DE RACORDARE CONSTRUIRE/REABILITARE DRUMURI/PLATFORME, CONSTRUIRE LINII ELECTRICE/CABLURI PENTRU RACORD INTERN SI RECORD SEN, ACTUALIZARE SI MODIFICARI DE AMPLASAMENT A UNOR GENERATOARE EOLIENE ÎN CADRUL PROIECTULUI	Proiect nr. 05/2021
Sef Proiect	Dr. Arh. Liliana Buhociu		Scara: 1:50.000	Plansa: INCADRARE IN PLANUL URBANISTIC GENERAL AL COM. BERESTI - MERIA	Faza Studiu oportunitate
Proiectat	Dr. Arh. Liliana Buhociu		Data: 02.2022		Plansa U03.10
Redactat	Sorin Pascu				