
STUDIU DE OPORTUNITATE
INCADRARE IN PLANUL URBANISTIC GENERAL AL COM. SUCEVENI

U03.12


N

LEGENDA

- Limita actuala a unitatii administrativ teritoriale Suceveni
- Limita unitatii administrativ teritoriale Suceveni, conform PUG com. Suceveni, intocmit 2008, in vigoare
- Limita intravilan existent, conform PUG com. Suceveni, intocmit 2008, in vigoare
- TEREN ARABIL
- SUPRAFETE VITICOLE
- PADURI
- APE
- DRUMURI NATIONALE
- DRUMURI JUDETENE
- DRUMURI COMUNALE
- MONUMENTE ALE NATURII
- MONUMENTE SI SITURI ARHEOLOGICE
- Centrala eoliana propusa, cu distantele de siguranta cf. Ordinului ANRE 239/2019

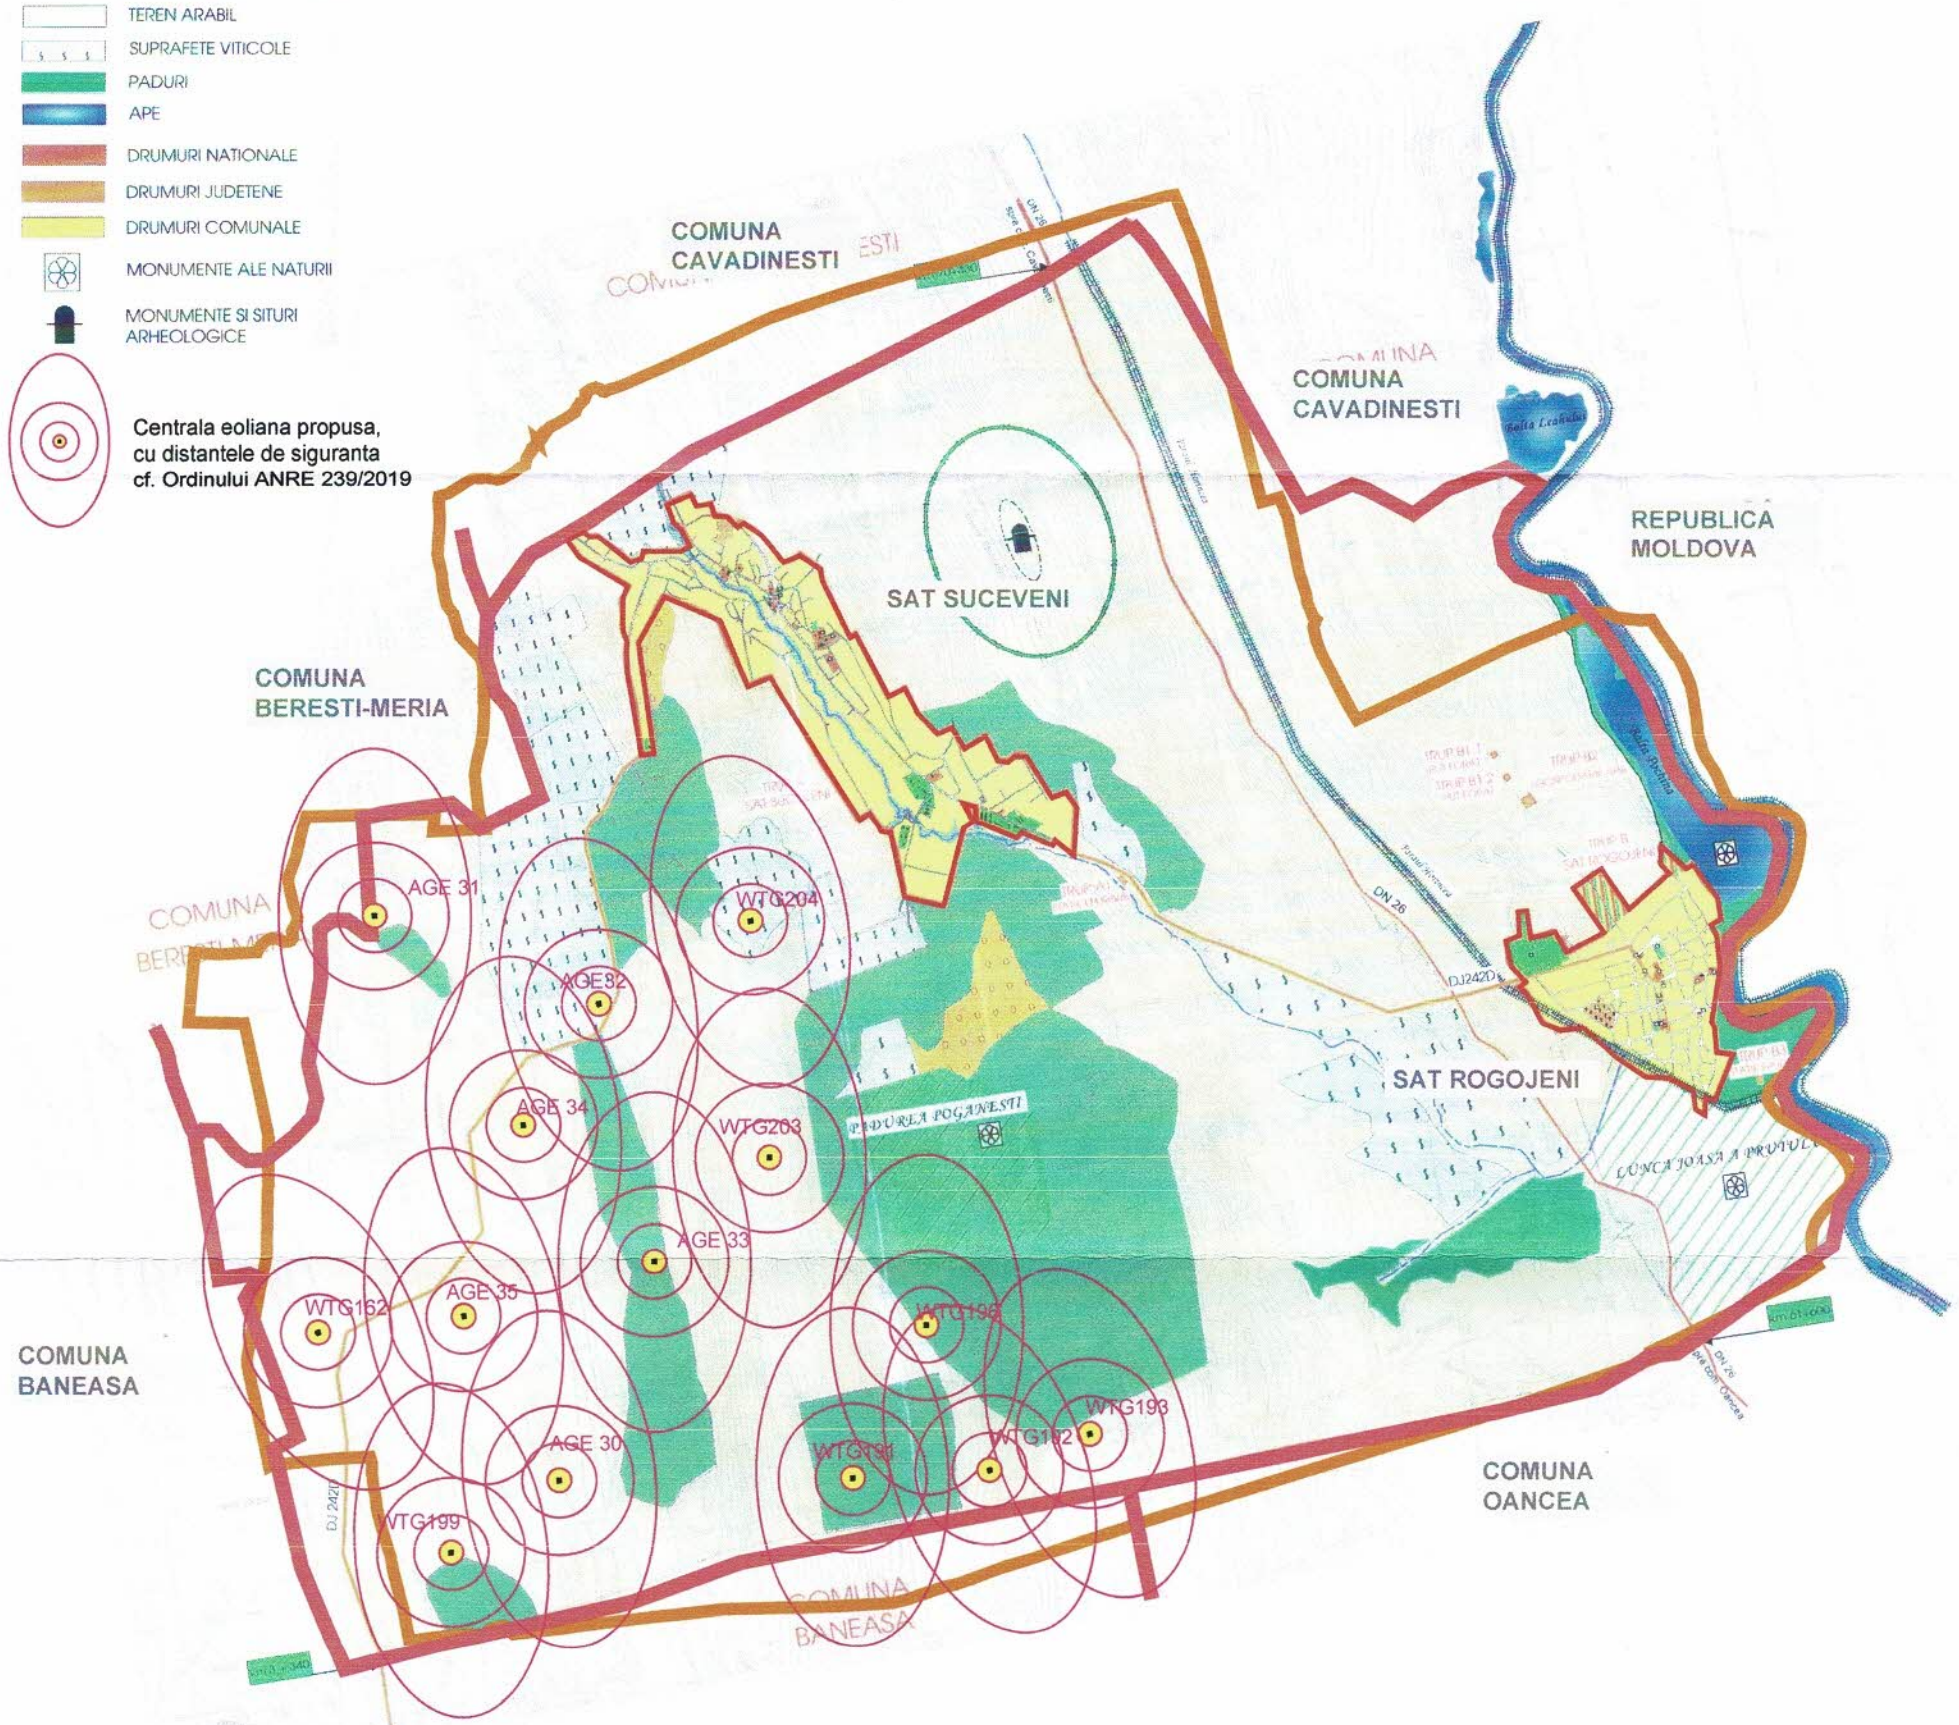

Sursa : *PLAN URBANISTIC GENERAL COM. SUCEVENI JUDETUL GALATI, INTOCMIT IN 2008, IN VIGOARE*

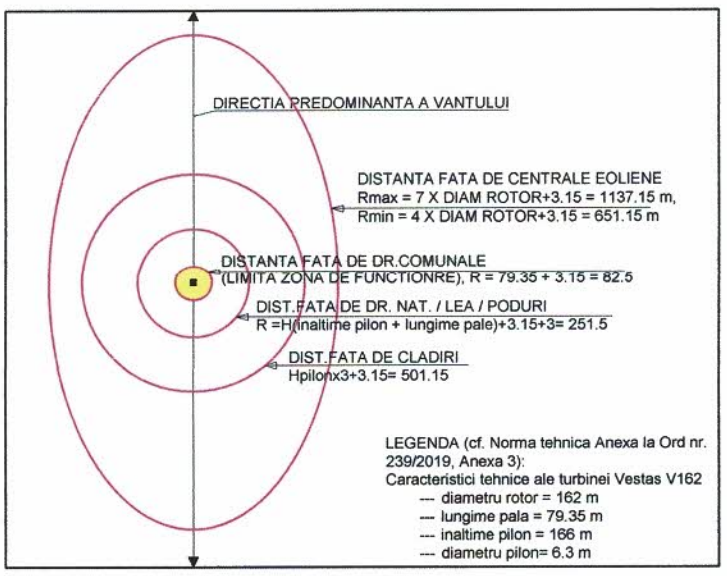

REGISTRUL URBANISTILOR DIN ROMANIA
RUR
Liliana I. BUHOCIU
arhitect
C D E
SPECIALIST CU DREPT DE SEMNATURA

Verificator	Nume	Semnatura *	*Cerinta	Referat/Nr./Data
				Beneficiar: **S.C. "HOOPEKS INTERNATIONAL" S.R.L** — Proiect nr. 05/2021
				Proiect: CONSTRUIRE CENTRALĂ ELECTRICĂ EOLIANĂ JUDEȚUL GALAȚI, CU MAXIMUM 204 GRUPURI GENERATOARE EOLIENE și CONSTRUIRE STATII DE RACORDARE CONSTRUIRE/REABILITARE DRUMURI/PLATFORME, CONSTRUIRE LINII ELECTRICE/CABLURI PENTRU RACORD INTERN SI RECORD SEN, ACTUALIZARE SI MODIFICARI DE AMPLASAMENT A UNOR GENERATOARE EOLIENE ÎN CADRUL PROIECTULUI
Sef Proiect	Dr. Arh. Liliana Buhociu		Scara: 1:50.000	Plansa: **INCADRARE IN PLANUL URBANISTIC GENERAL AL COM. SUCEVENI** — Faza Studiu oportunitate
Proiectat	Dr. Arh. Liliana Buhociu		Data: 02.2022	Plansa U03.12
Redactat	Sorin Pascu			

Architecture | Planning | Consultancy @ www.oppa.ro
opps
oppidum studio
O.R.C. J17/ 1807/ 2006, C.U.I. RO 19193654