
STUDIU DE OPORTUNITATE
INCADRARE IN PLANUL URBANISTIC GENERAL AL COM. BANEASA


U03.13

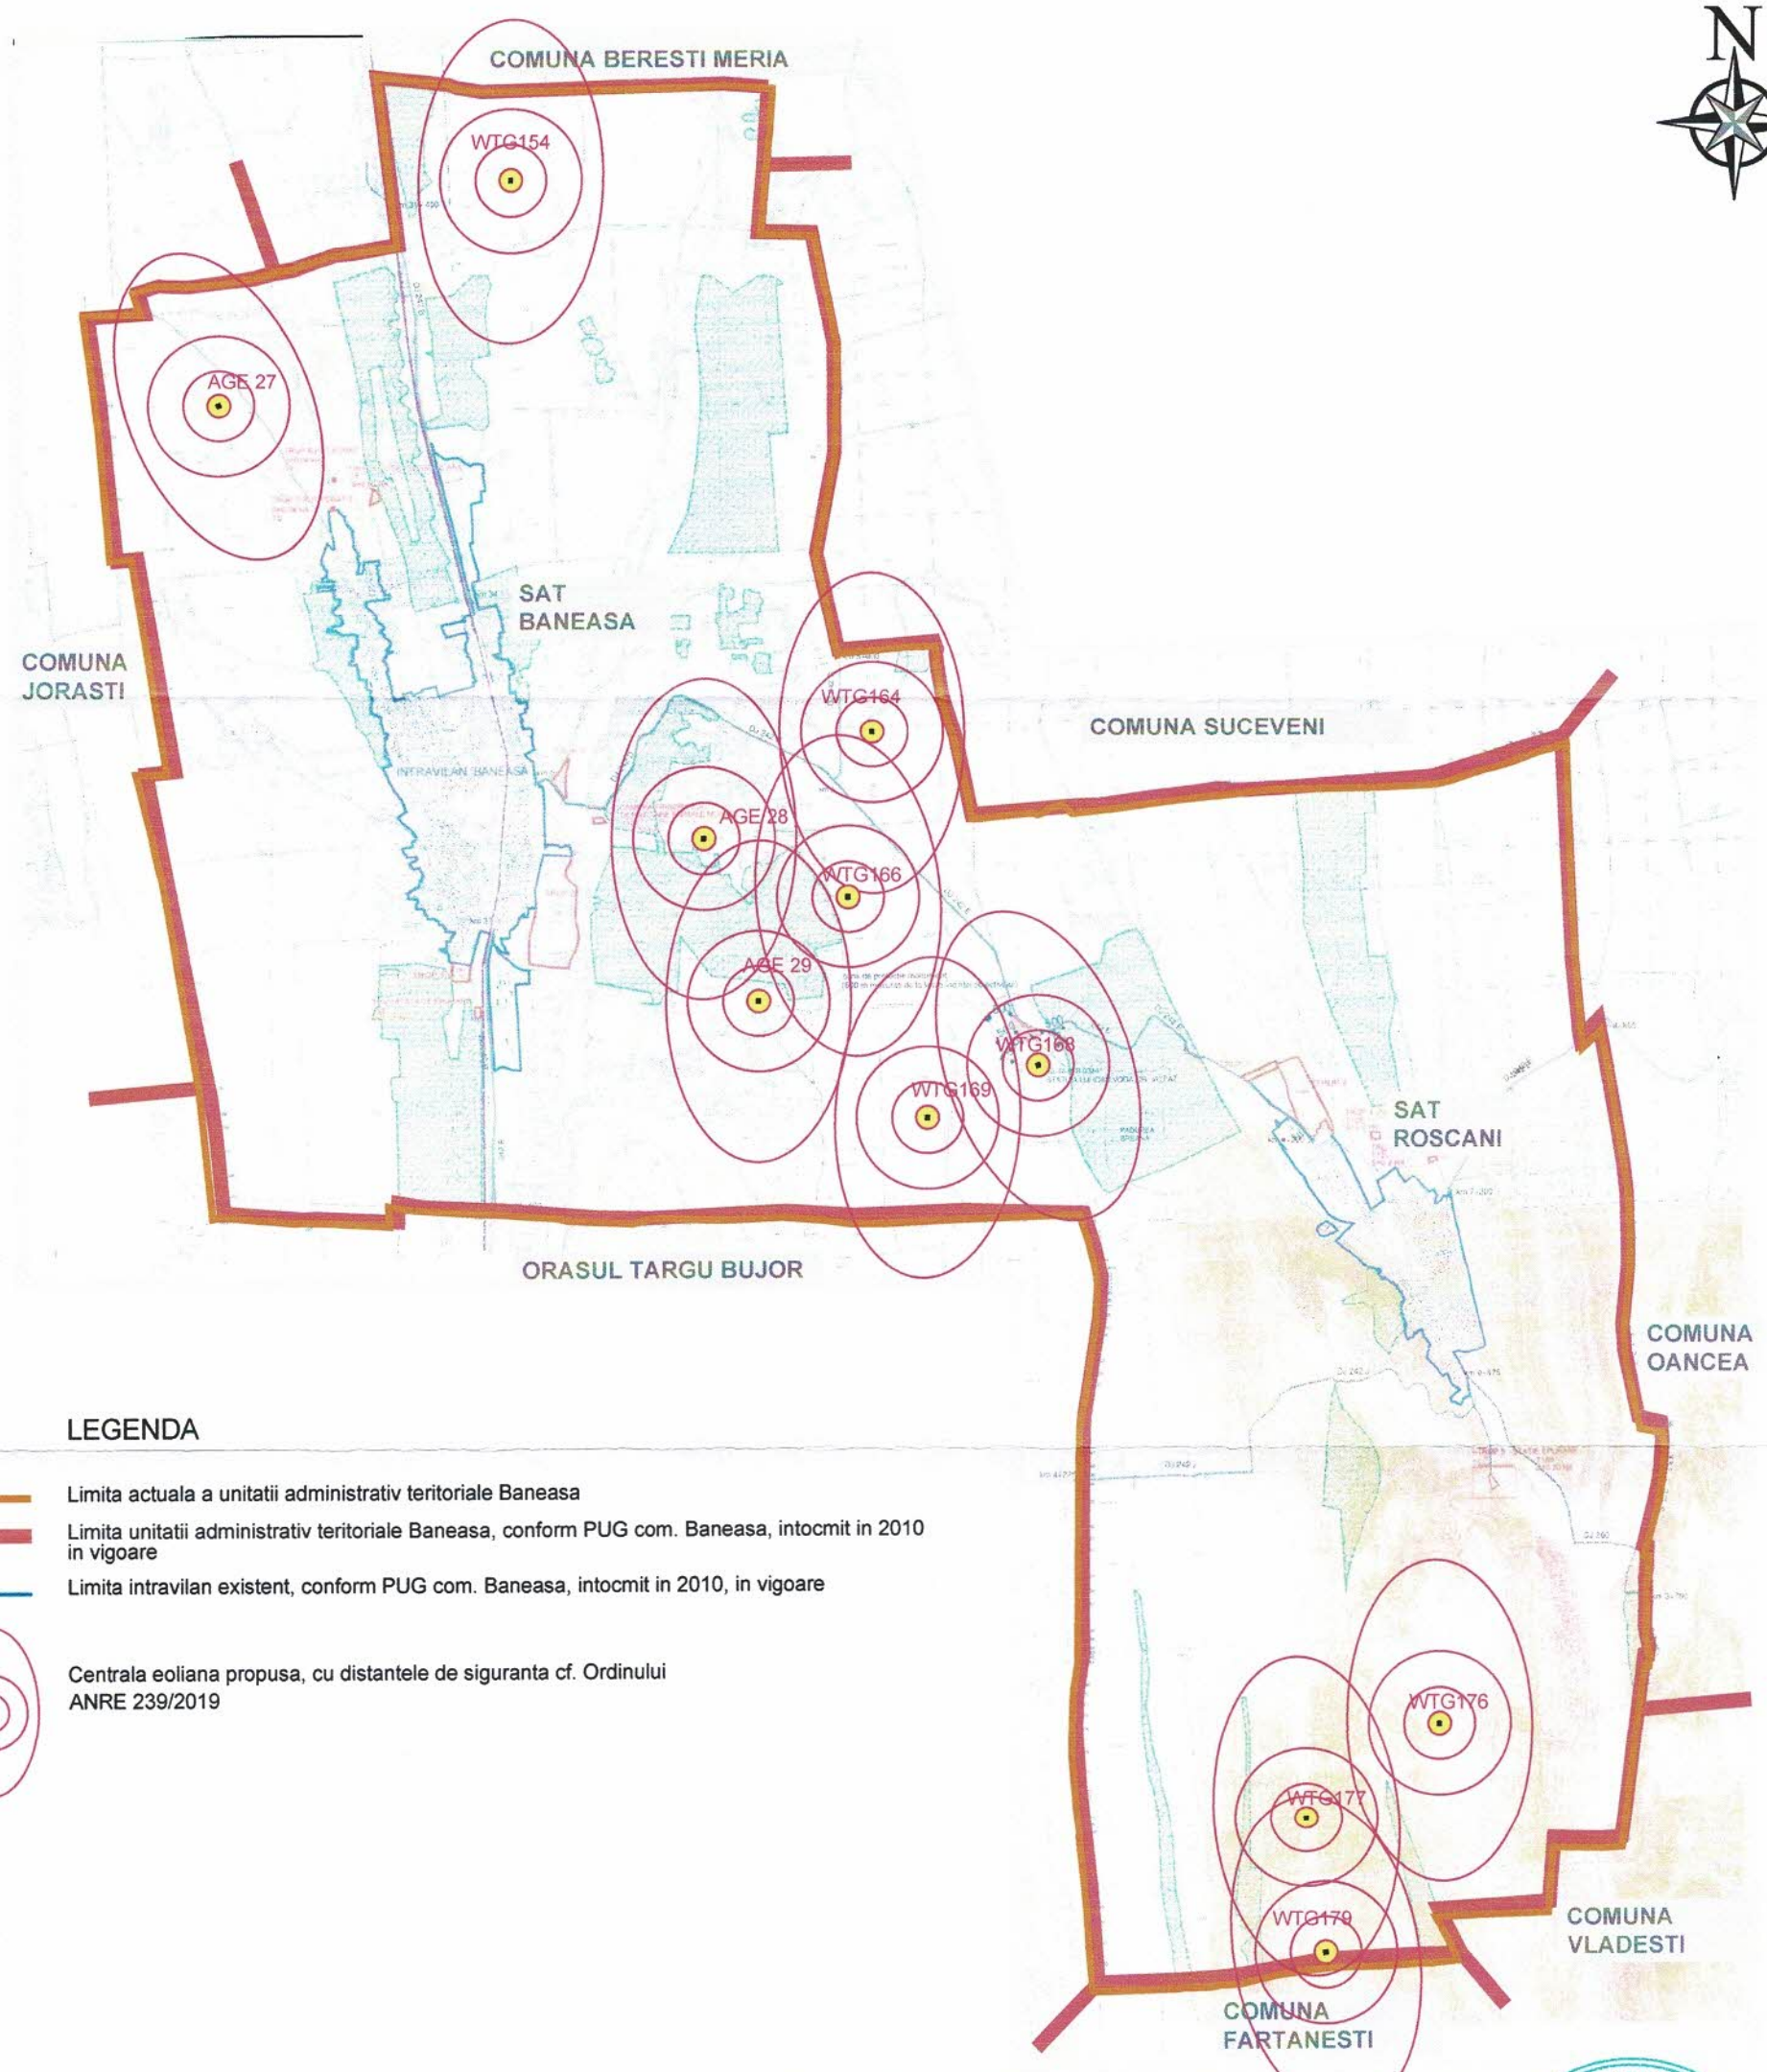

LEGENDA

- Limita actuala a unitatii administrativ teritoriale Baneasa
- Limita unitatii administrativ teritoriale Baneasa, conform PUG com. Baneasa, intocmit in 2010 in vigoare
- Limita intravilan existent, conform PUG com. Baneasa, intocmit in 2010, in vigoare
- Centrala eoliana propusa, cu distantele de siguranta cf. Ordinului ANRE 239/2019

Sursa : *PLAN URBANISTIC GENERAL COMUNA BANEASA JUDETUL GALATI, INTOCMIT IN 2010, IN VIGOARE*

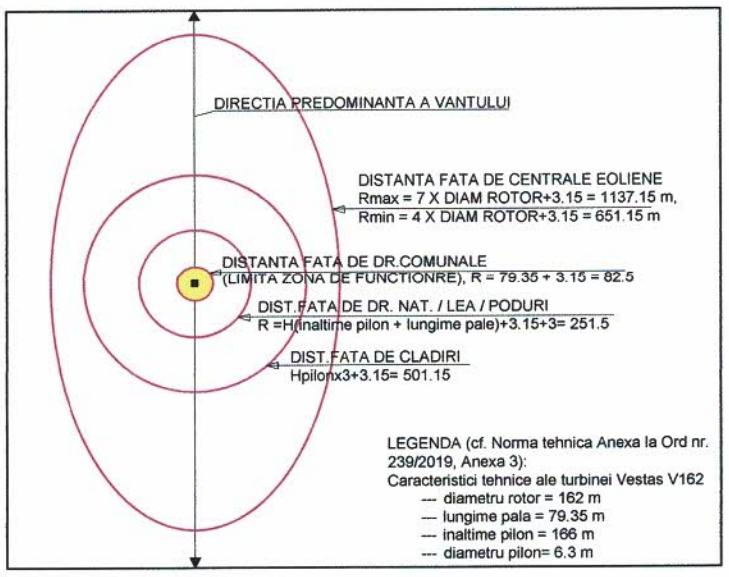

Verificator	Nume	Semnatura*	* Cerinta	Referat/Nr./Data

Architecture | Planning | Consultancy @ www.opps.ro
oppidum studio
O.R.C. J17/ 1807/ 2006, C.U.I. RO 19193654

Sef Proiect	Dr. Arh. Liliana Buhociu		Scara: 1:50.000	
Proiectat	Dr. Arh. Liliana Buhociu			
Redactat	Sorin Pascu		Data: 02.2022	

Beneficiar: **S.C. "HOOPEKS INTERNATIONAL" S.R.L**

Proiect nr. 05/2021

Proiect: CONSTRUIRE CENTRALĂ ELECTRICĂ EOLIANĂ JUDEȚUL GALAȚI, CU MAXIMUM 204 GRUPURI GENERATOARE EOLIENE și CONSTRUIRE STATII DE RACORDARE CONSTRUIRE/REABILITARE DRUMURI/PLATFORME, CONSTRUIRE LINII ELECTRICE/CABLURI PENTRU RACORD INTERN SI RECORD SEN, ACTUALIZARE SI MODIFICARI DE AMPLASAMENT A UNOR GENERATOARE EOLIENE ÎN CADRUL PROIECTULUI

Plansa: **INCADRARE IN PLANUL URBANISTIC GENERAL AL COM. BANEASA**

Faza: Studiu oportunitate

Plansa U03.13

REGISTRUL URBANIȘTILOR DIN ROMANIA
RUR
Liliana I. BUHOCIU
arhitect
C D E
SPECIALIST CU DREPT DE SEMNĂTURĂ