
# STUDIU DE OPORTUNITATE
## INCADRARE IN PLANUL URBANISTIC GENERAL AL COM. CERTESTI


**U03.2**

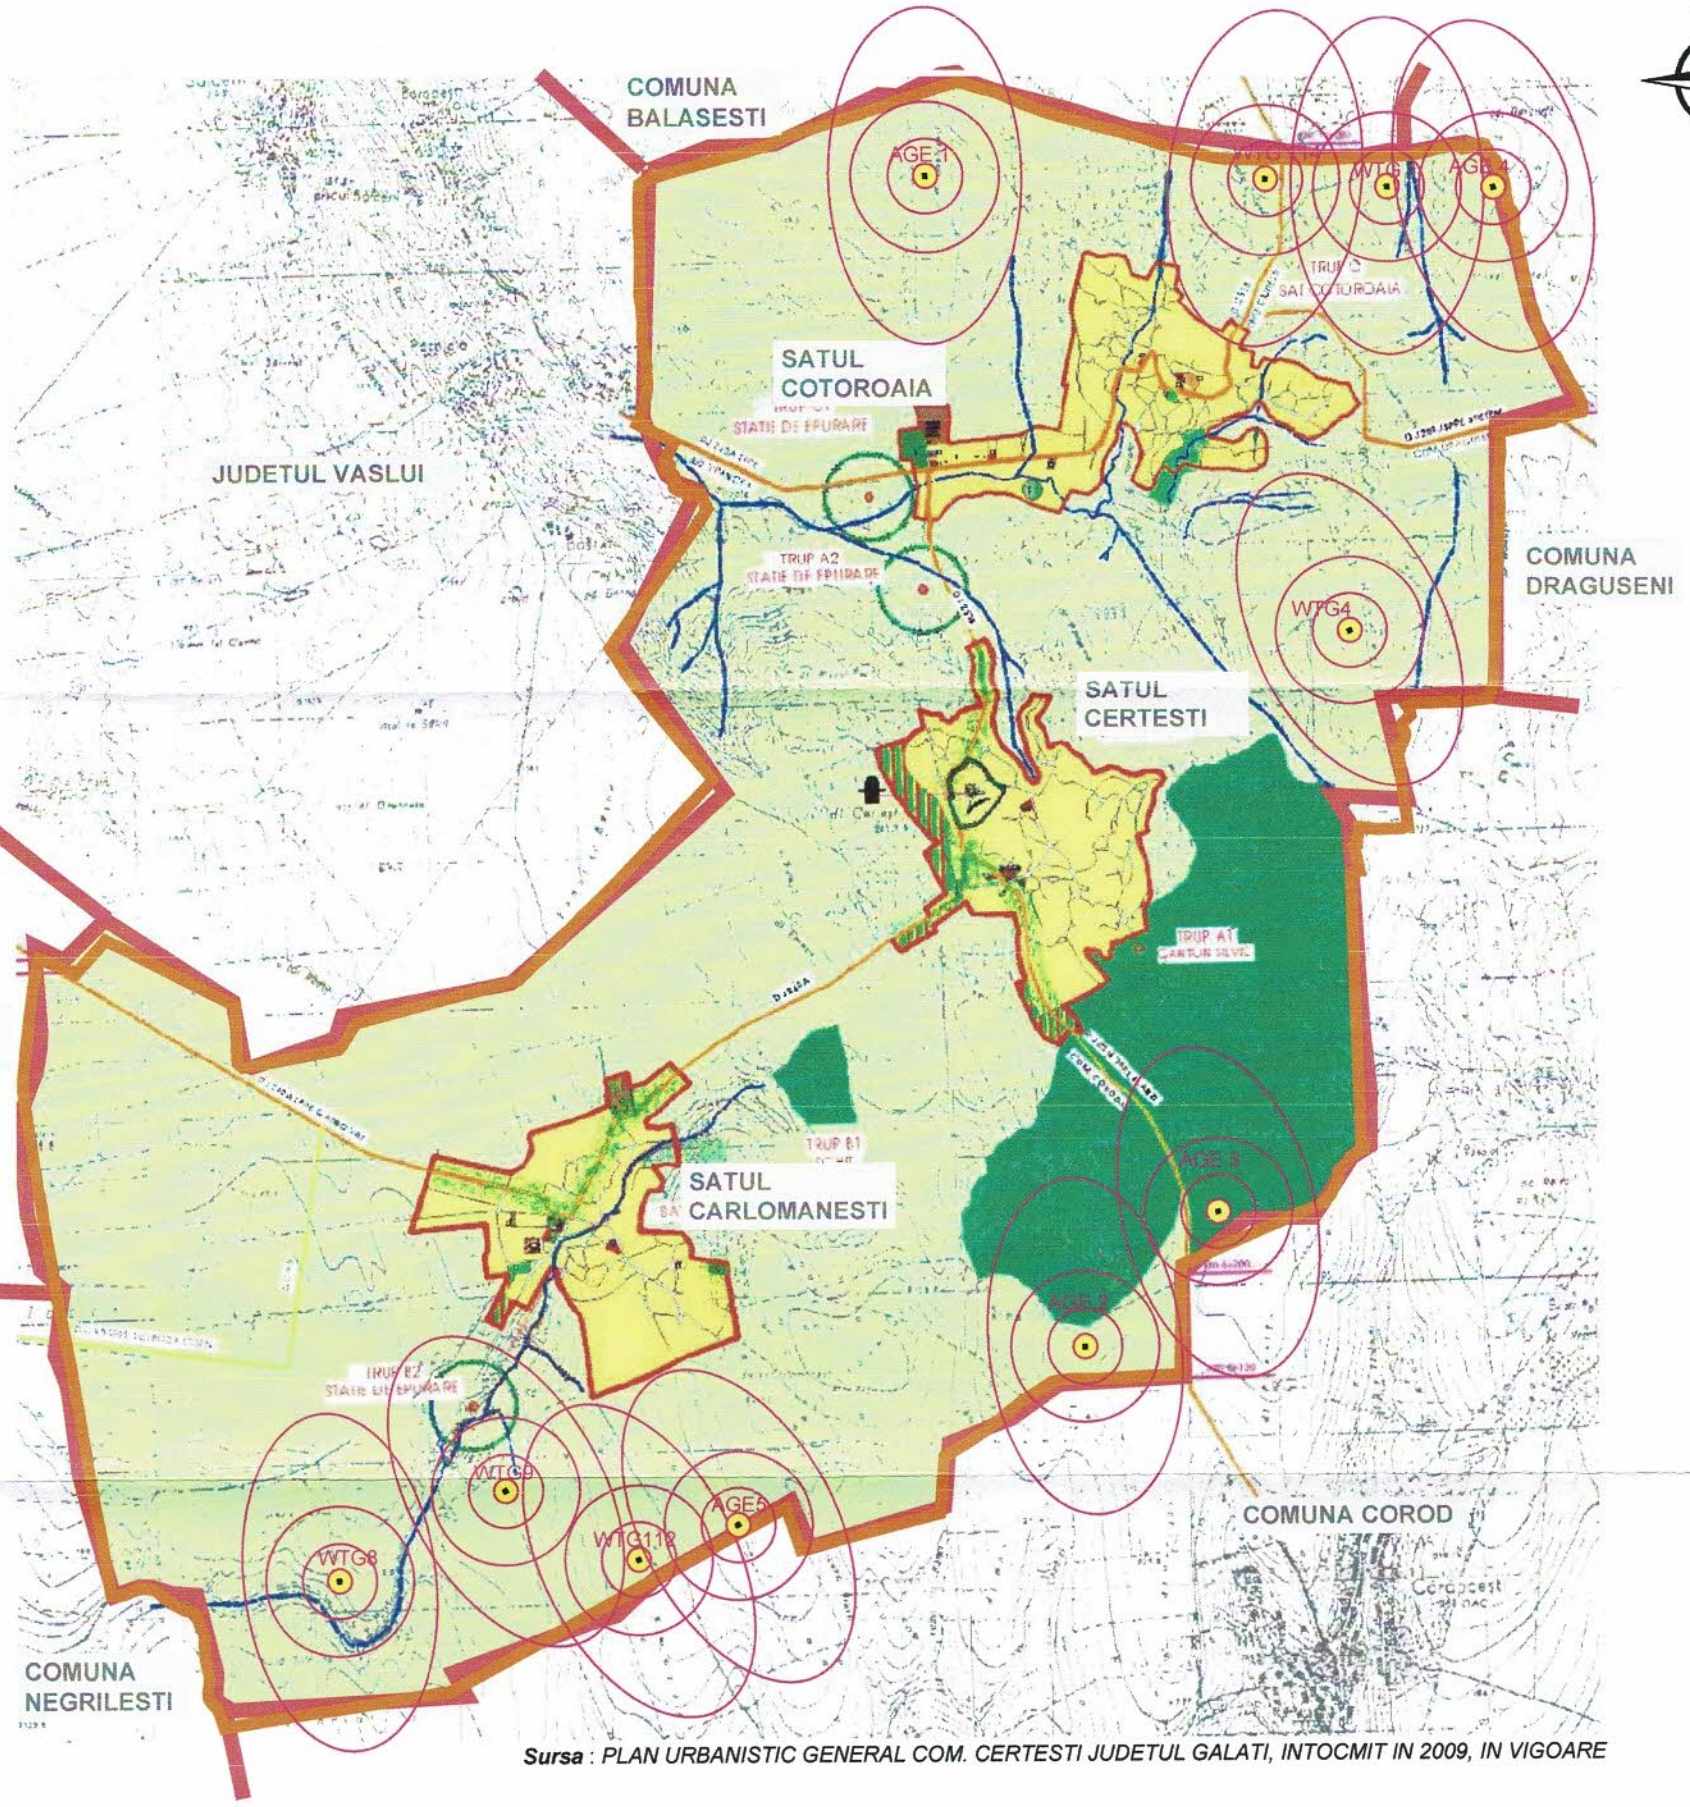


***Sursa*** : *PLAN URBANISTIC GENERAL COM. CERTESTI JUDETUL GALATI, INTOCMIT IN 2009, IN VIGOARE*

**LEGENDA**

- Limita actuala a unitatii administrativ teritoriale Certesti
- Limita unitatii administrativ teritoriale Certesti, conform PUG com. Certesti, intocmit in 2009, in vigoare
- Limita intravilan existent, conform PUG com. Certesti, intocmit in 2009, in vigoare
- TEREN ARABIL
- PADURI
- APE
- DRUMURI JUDETENE
- DRUMURI COMUNALE
- Centrala eoliana propusa, cu distantele de siguranta cf. Ordinului ANRE 239/2019

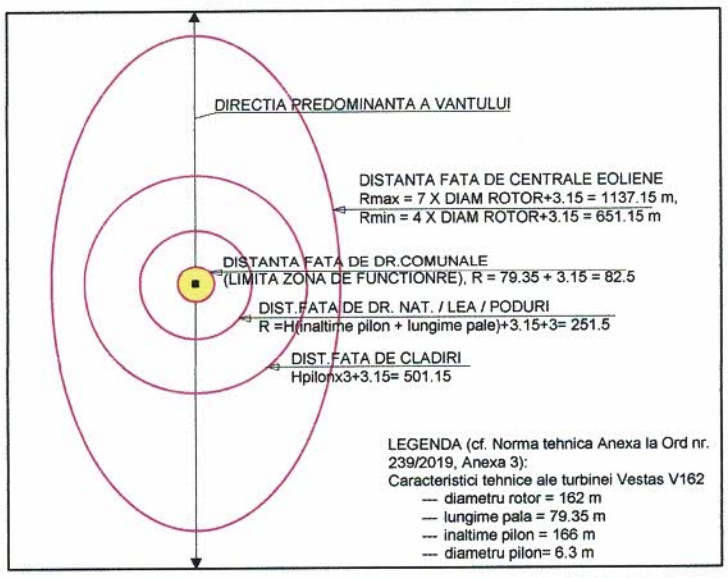


| | | | | |
|---|---|---|---|---|
| Verificator | Nume | Semnatura | Cerinta | Referat/Nr./Data |

Architecture | Planning | Consultancy @ www.opps.ro
O.R.C. J17/ 1807/ 2006, C.U.I. RO 19193654

**S.C. "HOOPEKS INTERNATIONAL" S.R.L**

Proiect nr. 05/2021

CONSTRUIRE CENTRALĂ ELECTRICĂ EOLIANĂ JUDEȚUL GALAȚI, CU MAXIMUM 204 GRUPURI GENERATOARE EOLIENE și CONSTRUIRE STATII DE RACORDARE CONSTRUIRE/REABILITARE DRUMURI/PLATFORME, CONSTRUIRE LINII ELECTRICE/CABLURI PENTRU RACORD INTERN SI RECORD SEN, ACTUALIZARE SI MODIFICARI DE AMPLASAMENT A UNOR GENERATOARE EOLIENE ÎN CADRUL PROIECTULUI

| | | | | |
|---|---|---|---|---|
| Sef Proiect | Dr. Arh. Liliana Buhociu | | Scara: 1:50.000 | Plansa: **INCADRARE IN PLANUL URBANISTIC GENERAL AL COM. CERTESTI** |
| Proiectat | Dr. Arh. Liliana Buhociu | | Data: 02.2022 | Faza Studiu oportunitate |
| Redactat | Sorin Pascu | | | Plansa U03.2 |

REGISTRUL URBANISTILOR DIN ROMANIA – SPECIALIST CU DREPT DE SEMNATURA
RUR
Liliana I. BUHOCIU
arhitect
CDE