
STUDIU DE OPORTUNITATE
INCADRARE IN PLANUL URBANISTIC GENERAL AL COM. DRAGUSENI


U03.3

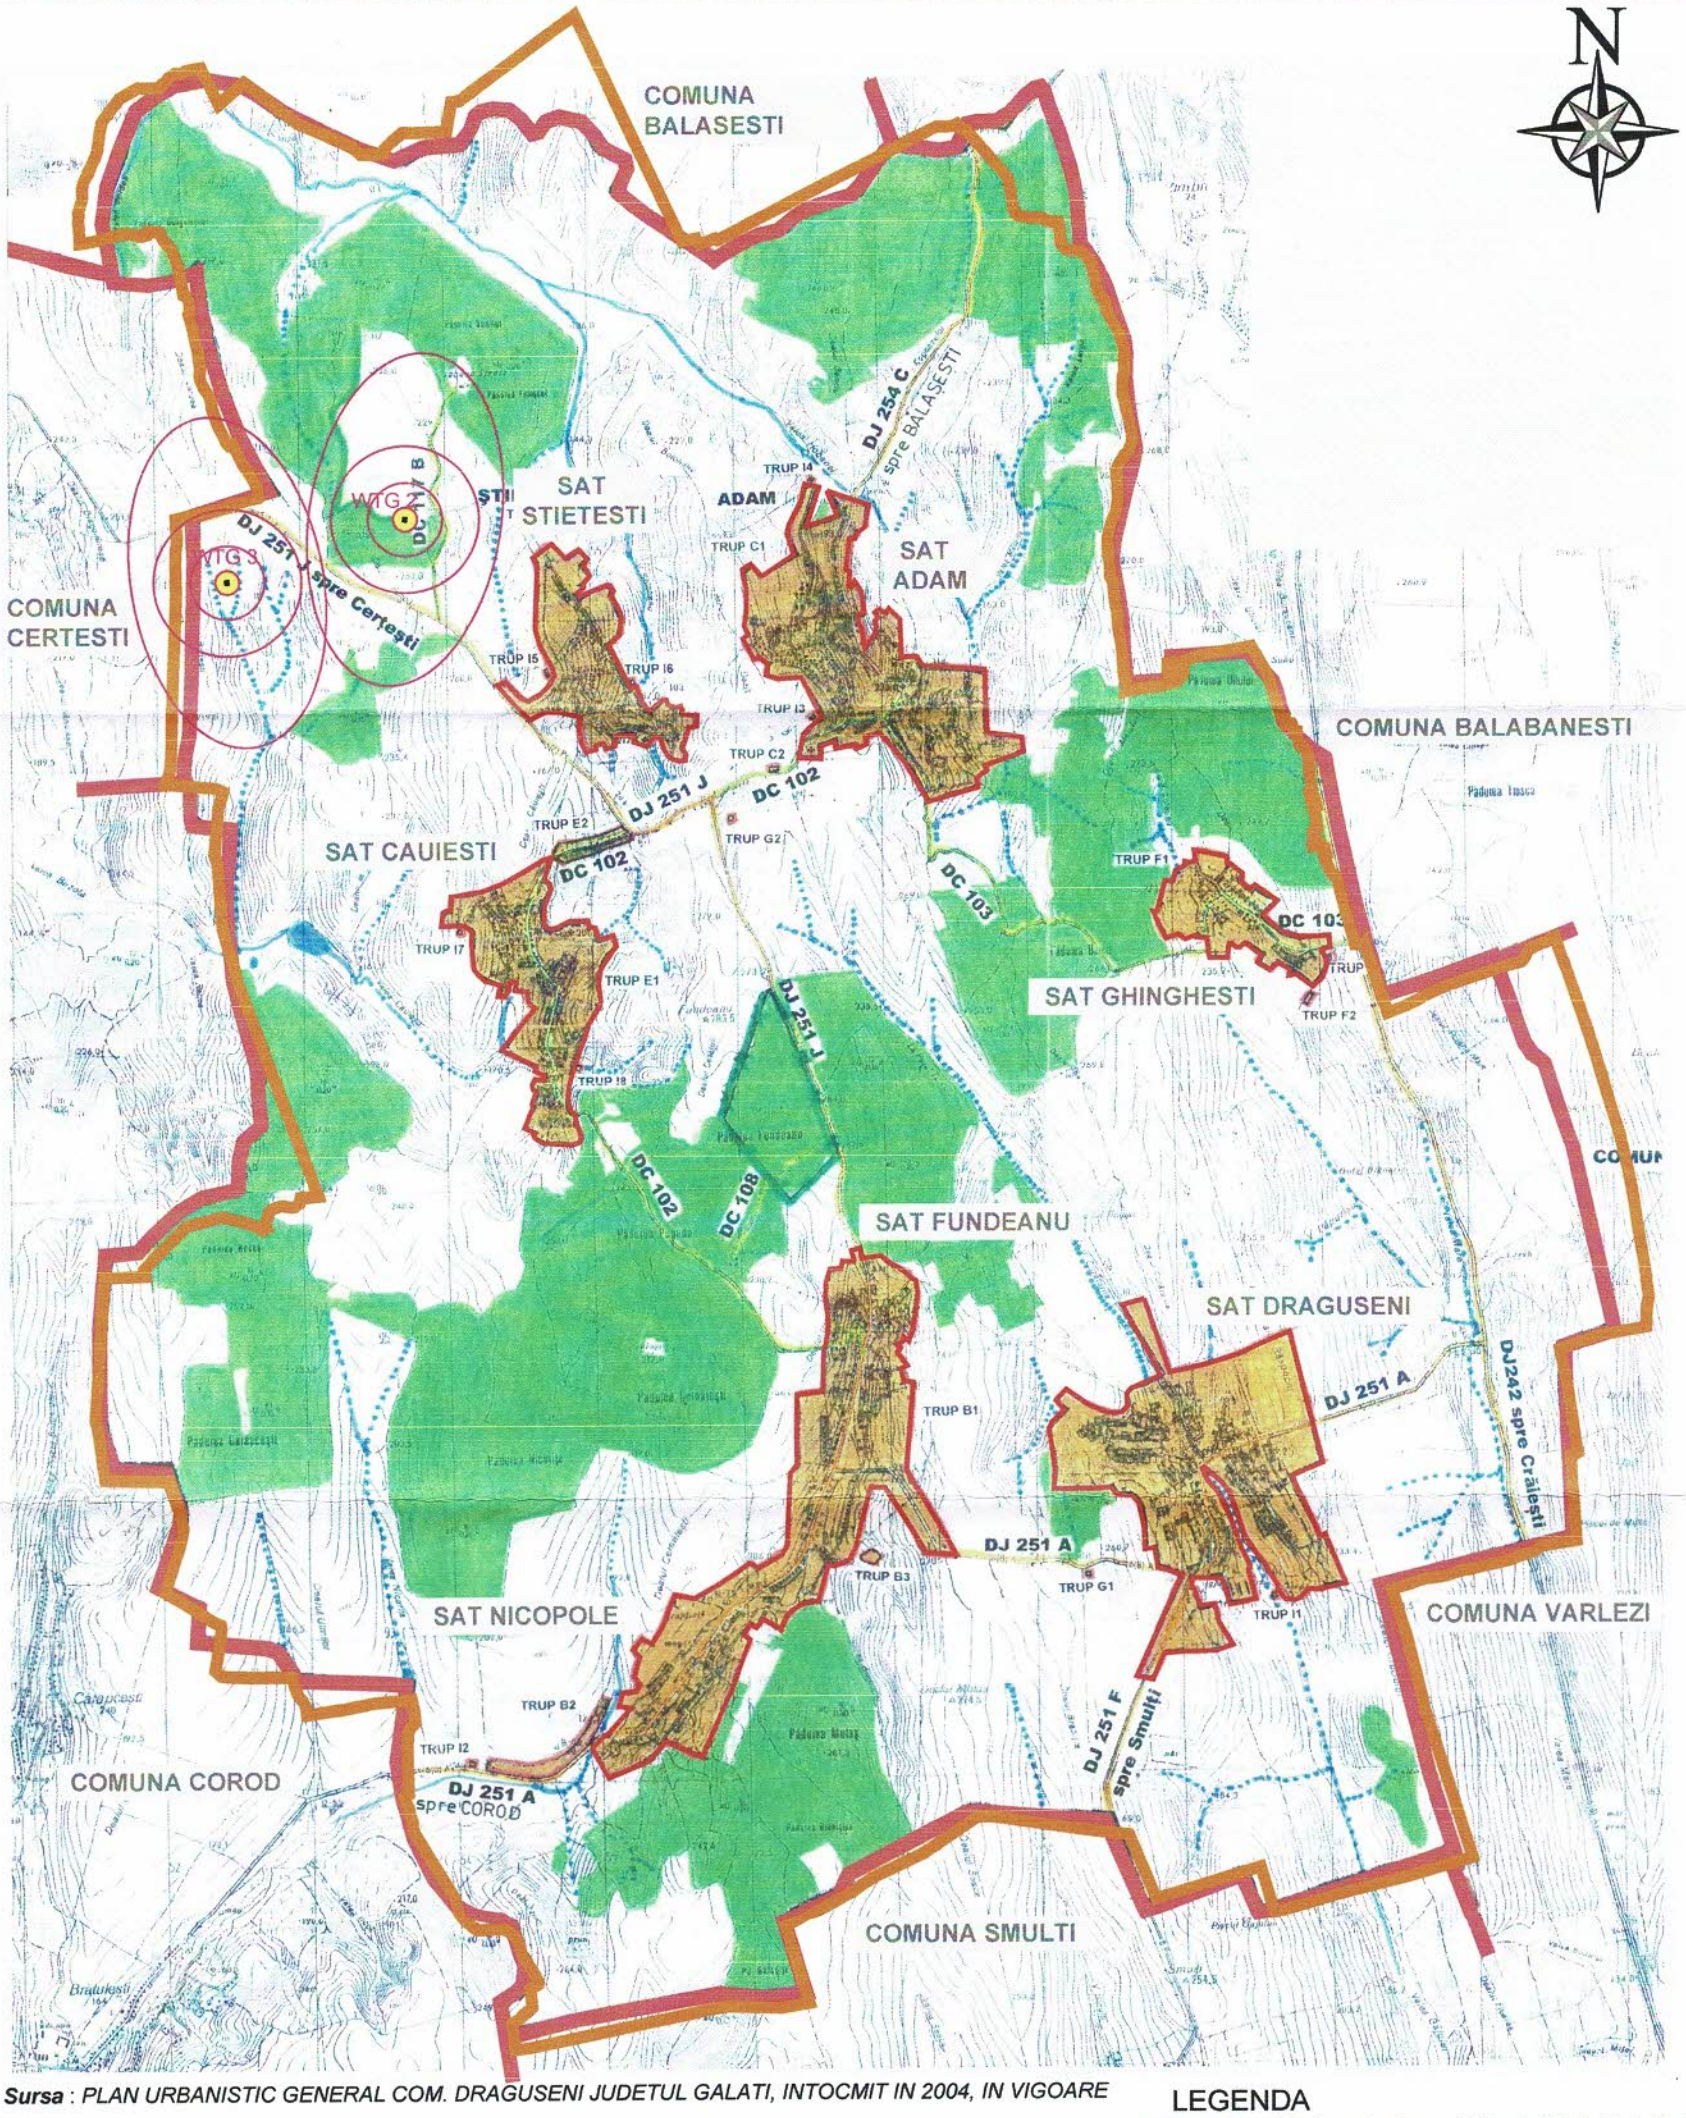

Sursa : *PLAN URBANISTIC GENERAL COM. DRAGUSENI JUDETUL GALATI, INTOCMIT IN 2004, IN VIGOARE*

LEGENDA

- Limita actuala a unitatii administrativ teritoriale Draguseni
- Limita unitatii administrativ teritoriale Draguseni, conform PUG com. Draguseni, intocmit 2004, in vigoare
- Limita intravilan existent, conform PUG com. Draguseni, intocmit 2004, in vigoare
- Centrala eoliana propusa, cu distantele de siguranta cf. Ordinului ANRE 239/2019

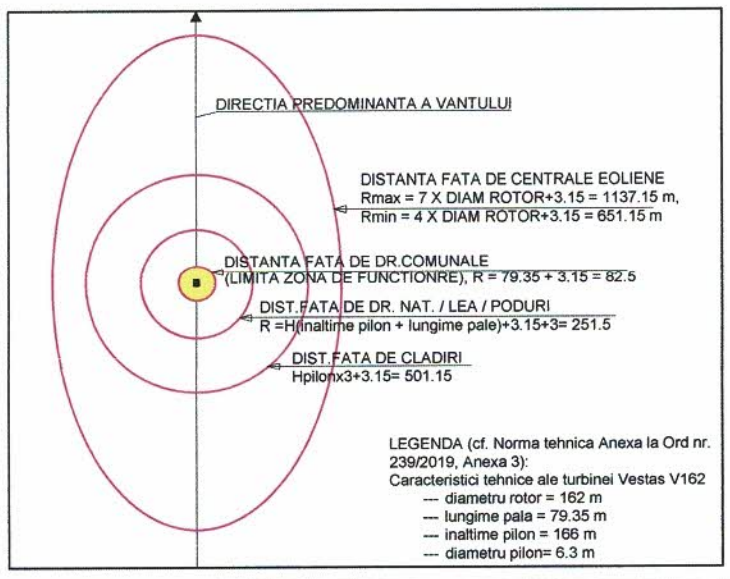

Verificator	Nume	Semnatura	Semnata	Referat/Nr./Data	
				Beneficiar: **S.C. "HOOPEKS INTERNATIONAL" S.R.L**	Proiect nr. 05/2021
				Proiect: CONSTRUIRE CENTRALĂ ELECTRICĂ EOLIANĂ JUDEȚUL GALAȚI, CU MAXIMUM 204 GRUPURI GENERATOARE EOLIENE și CONSTRUIRE STATII DE RACORDARE CONSTRUIRE/REABILITARE DRUMURI/PLATFORME, CONSTRUIRE LINII ELECTRICE/CABLURI PENTRU RACORD INTERN SI RECORD SEN, ACTUALIZARE SI MODIFICARI DE AMPLASAMENT A UNOR GENERATOARE EOLIENE ÎN CADRUL PROIECTULUI	
Sef Proiect	Dr. Arh. Liliana Buhociu		Scara: 1:50.000	Plansa: **INCADRARE IN PLANUL URBANISTIC GENERAL AL COM. DRAGUSENI**	Faza Studiu oportunitate
Proiectat	Dr. Arh. Liliana Buhociu		Data: 02.2022		Plansa U03.3
Redactat	Sorin Pascu				

Architecture | Planning | Consultancy | www.opps.ro
oppidum studio
O.R.C. J17/ 1807/ 2006, C.U.I. RO 19193654

Oppidum Studio S.R.L. J17/1807/2006

REGISTRUL URBANIȘTILOR DIN ROMÂNIA – SPECIALIST CU DREPT DE SEMNĂTURA
RUR Liliana I. BUHOCIU arhitect C D E