
STUDIU DE OPORTUNITATE
INCADRARE IN PLANUL URBANISTIC GENERAL AL COM. VALEA MARULUI


U03.5

LEGENDA

- Limita actuala a unitatii administrativ teritoriale Valea Marului
- Limita unitatii administrativ teritoriale Valea Marului, conform PUG comuna Valea Marului, intocmit 2006, in vigoare
- Limita intravilan existent, conform PUG comuna Valea Marului, intocmit 2006, in vigoare
- Centrala eoliana propusa, cu distantele de siguranta cf. Ordinului ANRE 239/2019

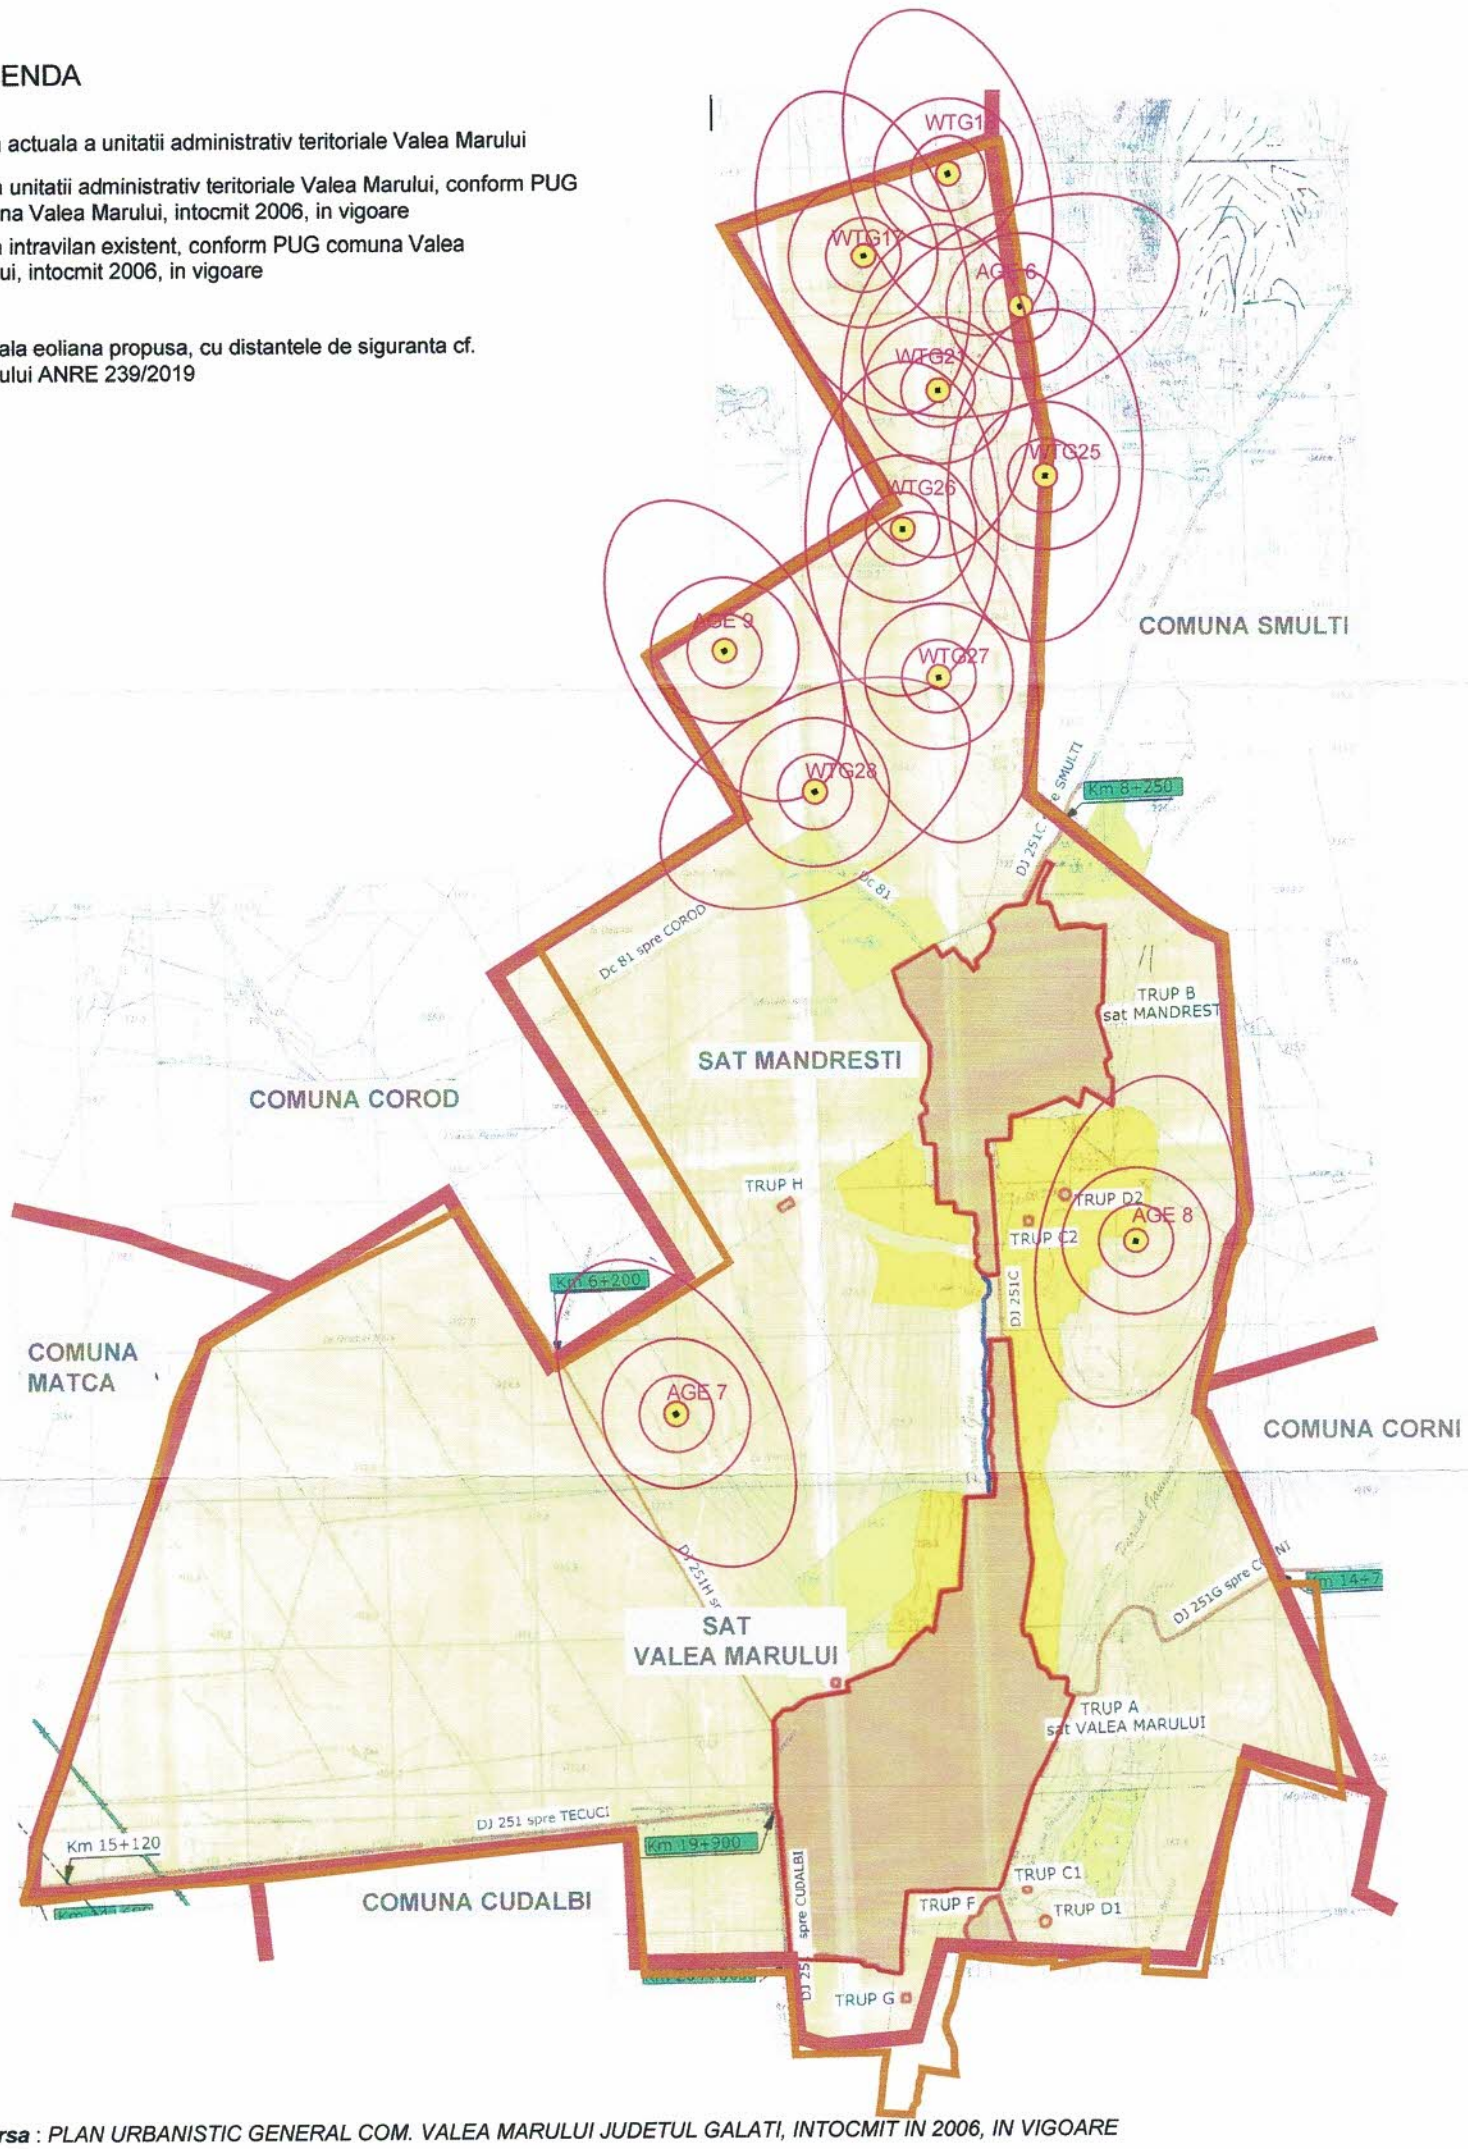

Sursa *: PLAN URBANISTIC GENERAL COM. VALEA MARULUI JUDETUL GALATI, INTOCMIT IN 2006, IN VIGOARE*

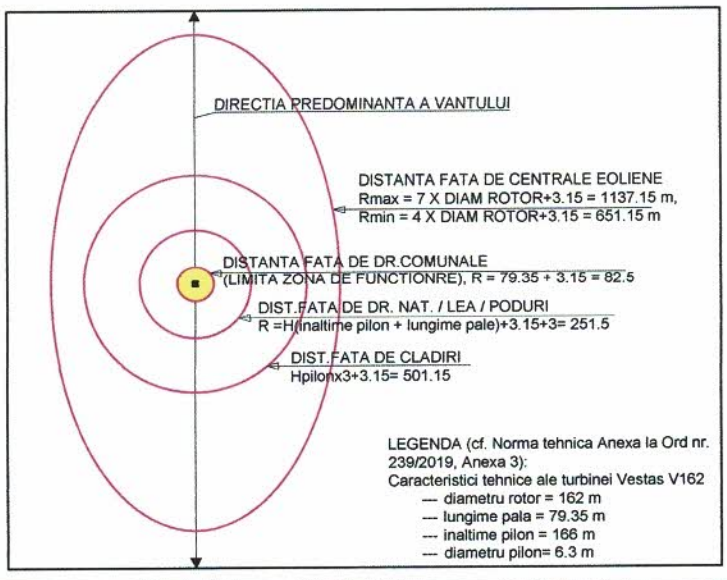

REGISTRUL URBANISTILOR DIN ROMANIA
RUR
Liliana I. BUHOCIU
arhitect
C D E
SPECIALIST CU DREPT DE SEMNATURA

Verificator	Nume	Semnatura	Scara	Referat/Nr./Data

Architecture | Planning | Consultancy @ www.opps.ro
oppidum studio
O.R.C. J17/ 1807/ 2006, C.U.I. RO 19192554

Beneficiar: **S.C. "HOOPEKS INTERNATIONAL" S.R.L**

Proiect nr. 05/2021

Proiect: CONSTRUIRE CENTRALĂ ELECTRICĂ EOLIANĂ JUDEȚUL GALAȚI, CU MAXIMUM 204 GRUPURI GENERATOARE EOLIENE și CONSTRUIRE STATII DE RACORDARE CONSTRUIRE/REABILITARE DRUMURI/PLATFORME, CONSTRUIRE LINII ELECTRICE/CABLURI PENTRU RACORD INTERN SI RECORD SEN, ACTUALIZARE SI MODIFICARI DE AMPLASAMENT A UNOR GENERATOARE EOLIENE ÎN CADRUL PROIECTULUI

Sef Proiect	Dr. Arh. Liliana Buhociu		Scara: 1:50.000	Faza Studiu oportunitate
Proiectat	Dr. Arh. Liliana Buhociu		Data: 02.2022	Plansa: **INCADRARE IN PLANUL URBANISTIC GENERAL AL COM. VALEA MARULUI**
Redactat	Sorin Pascu			Plansa U03.5