

STUDIU DE OPORTUNITATE
INCADRARE IN PLANUL URBANISTIC GENERAL AL COM. BALABANESTI

U03.8

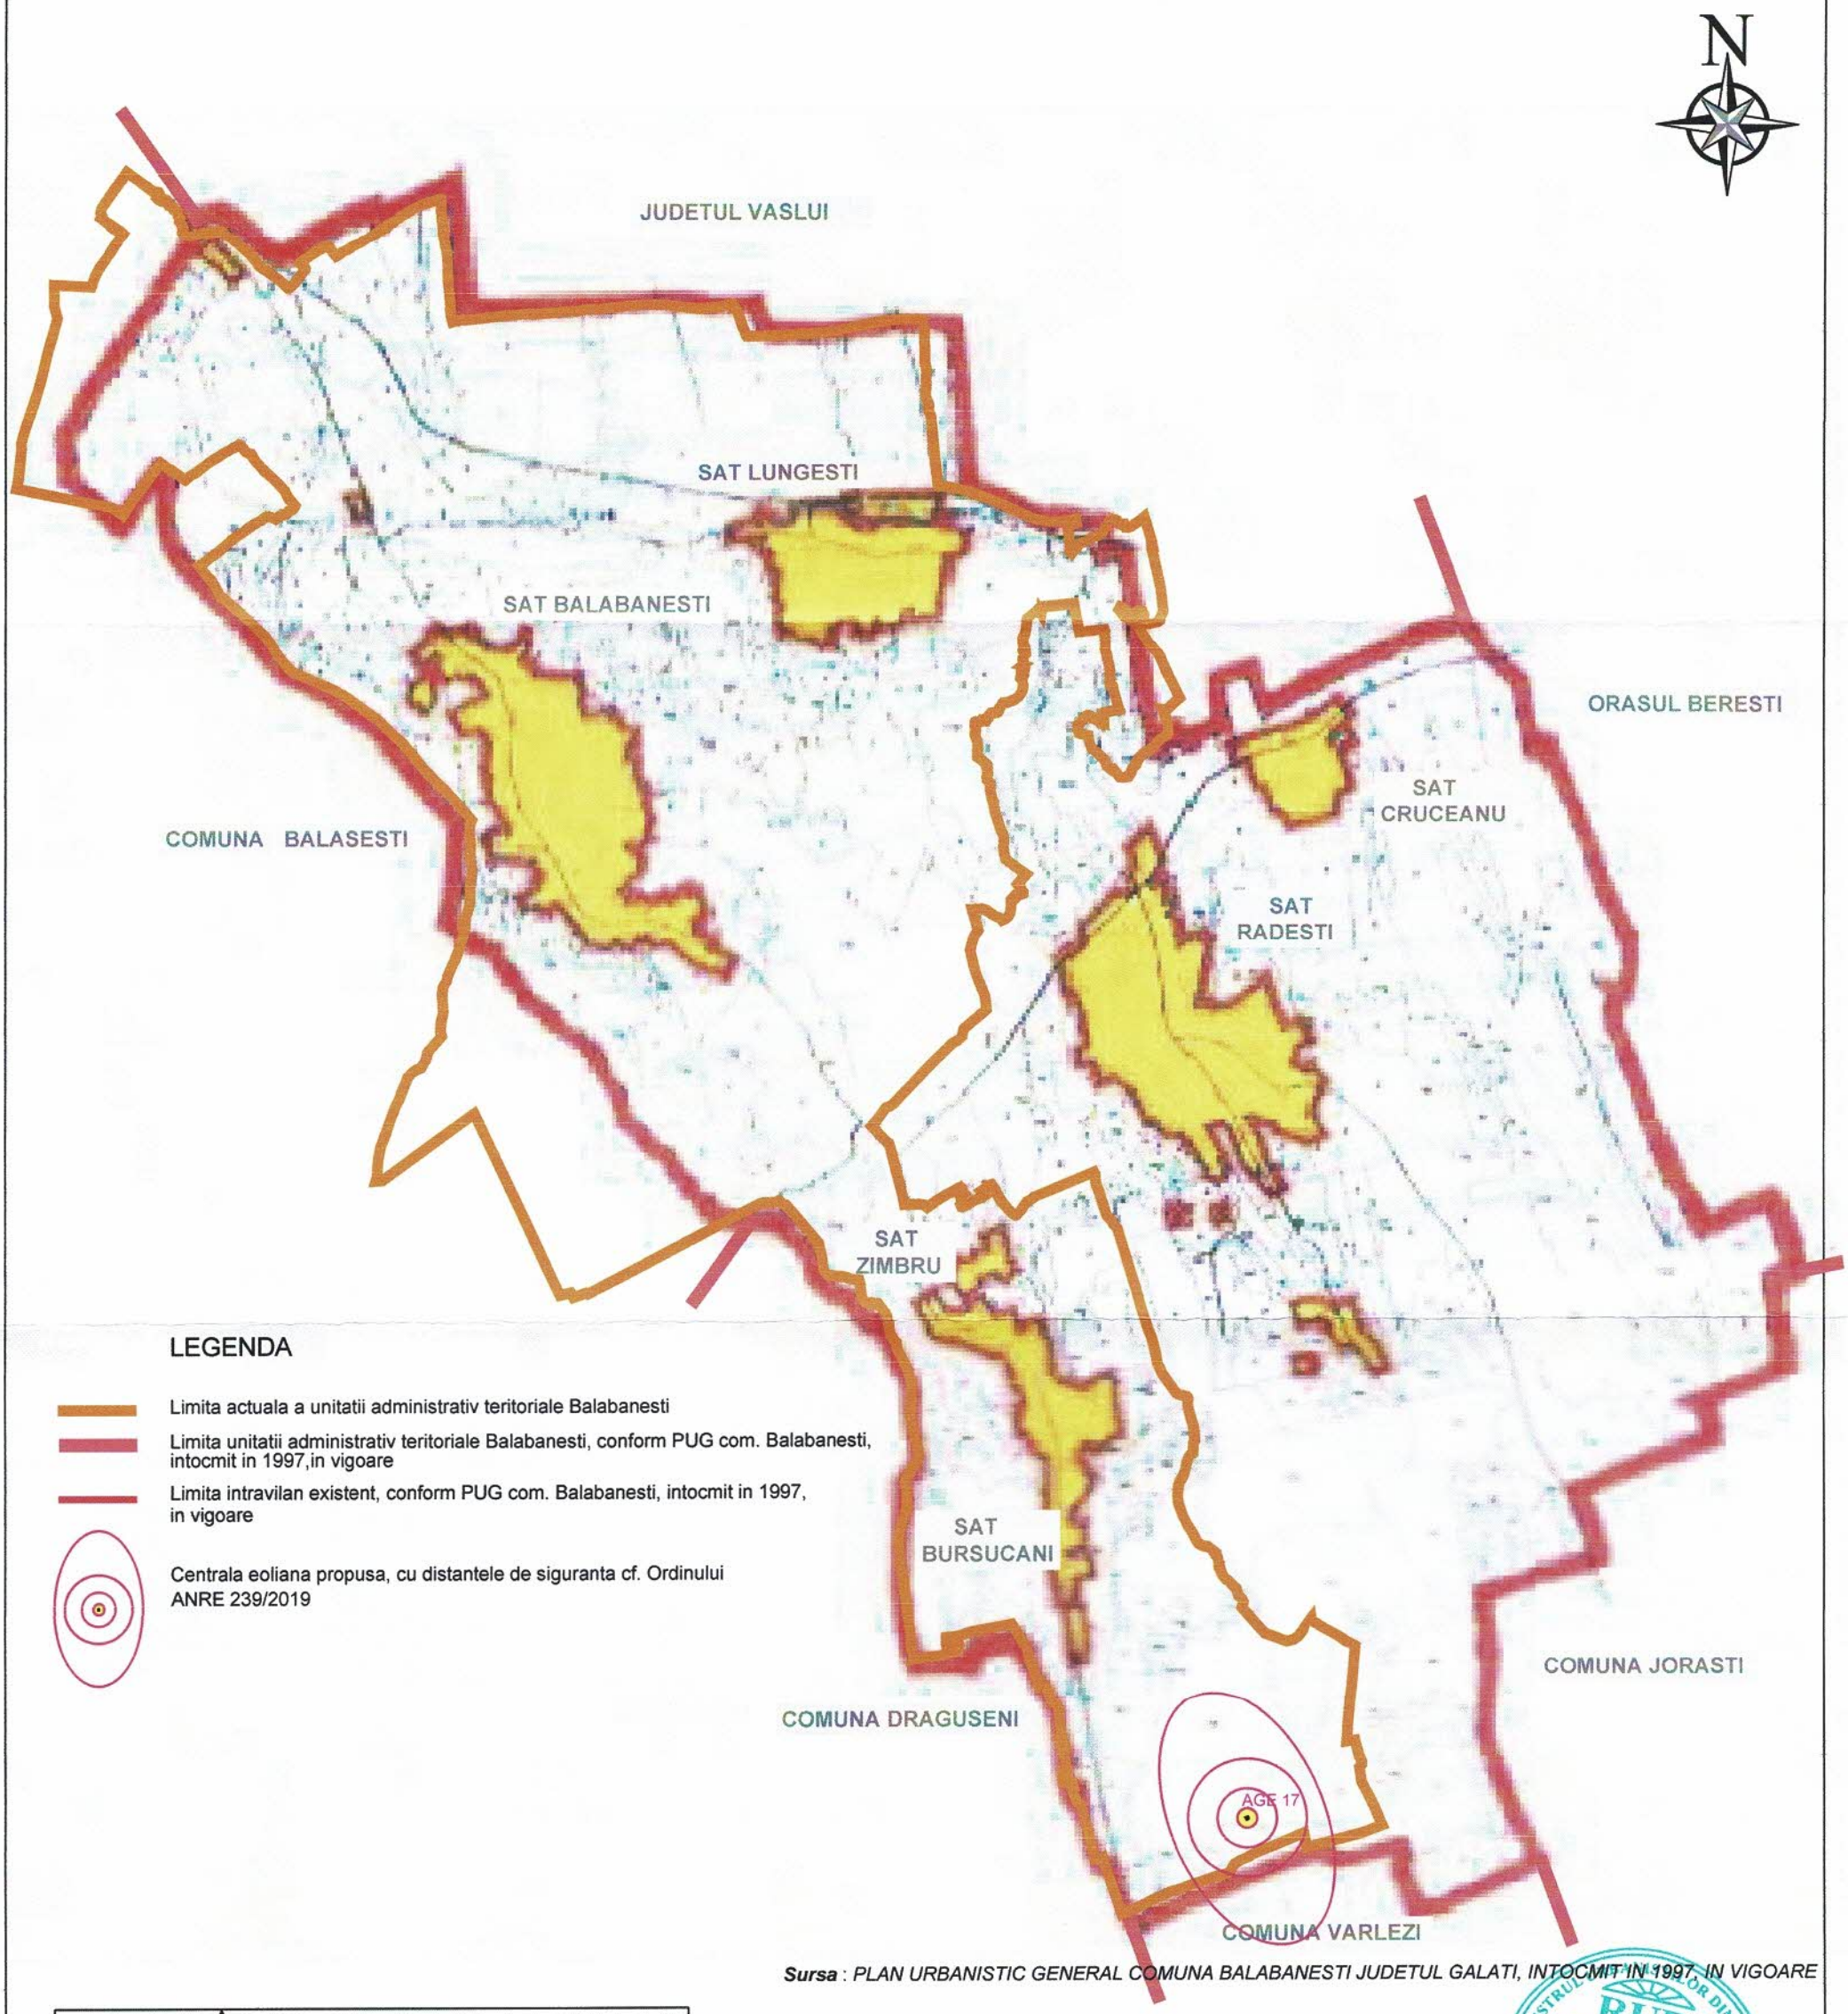

LEGENDA

- Limita actuala a unitatii administrativ teritoriale Balabanesti
- Limita unitatii administrativ teritoriale Balabanesti, conform PUG com. Balabanesti, intocmit in 1997,in vigoare
- Limita intravilan existent, conform PUG com. Balabanesti, intocmit in 1997, in vigoare
- Centrala eoliana propusa, cu distantele de siguranta cf. Ordinului ANRE 239/2019

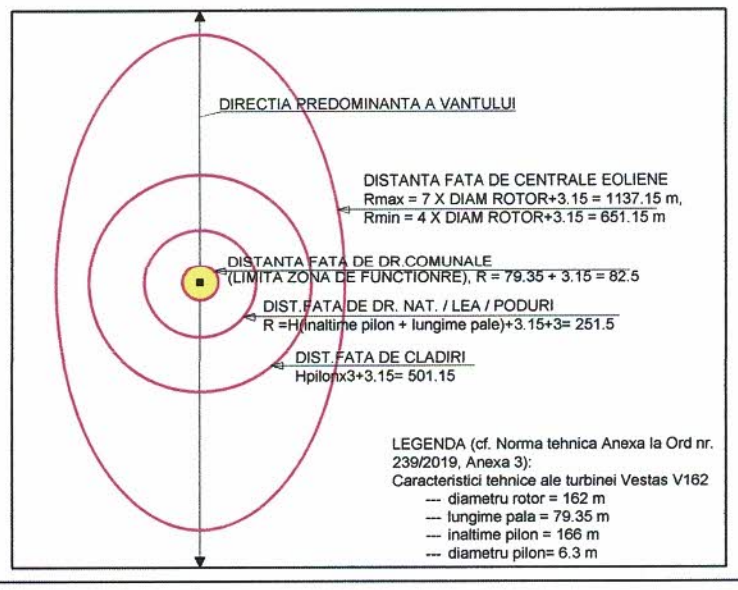

LEGENDA (cf. Norma tehnica Anexa la Ord nr. 239/2019, Anexa 3):
Caracteristici tehnice ale turbinei Vestas V162
- --- diametru rotor = 162 m
- --- lungime pala = 79.35 m
- --- inaltime pilon = 166 m
- --- diametru pilon= 6.3 m

Sursa : *PLAN URBANISTIC GENERAL COMUNA BALABANESTI JUDETUL GALATI, INTOCMIT IN 1997, IN VIGOARE*

RUR
Liliana I. BUHOCIU
arhitect
C D E

Verificator	Nume	Semnatura	Cerinta		
				S.C. "HOOPEKS INTERNATIONAL" S.R.L	Proiect nr. 05/2021
				CONSTRUIRE CENTRALĂ ELECTRICĂ EOLIANĂ JUDEȚUL GALAȚI, CU MAXIMUM 204 GRUPURI GENERATOARE EOLIENE și CONSTRUIRE STATII DE RACORDARE CONSTRUIRE/REABILITARE DRUMURI/PLATFORME, CONSTRUIRE LINII ELECTRICE/CABLURI PENTRU RACORD INTERN SI RECORD SEN, ACTUALIZARE SI MODIFICARI DE AMPLASAMENT A UNOR GENERATOARE EOLIENE ÎN CADRUL PROIECTULUI	
Sef Proiect	Dr. Arh. Liliana Buhociu		Scara: 1:50.000		Faza Studiu oportunitate
Proiectat	Dr. Arh. Liliana Buhociu		Data: 02.2022	INCADRARE IN PLANUL URBANISTIC GENERAL AL COM. BALABANESTI	Plansa U03.8
Redactat	Sorin Pascu				

Architecture | Planning | Consultancy @ www.opps.ro
oppidum studio
O.R.C. J17/ 1807/ 2006, C.U.I. RO19193684