
STUDIU DE OPORTUNITATE
INCADRARE IN PLANUL URBANISTIC GENERAL AL COM. JORASTI

U03.9

N

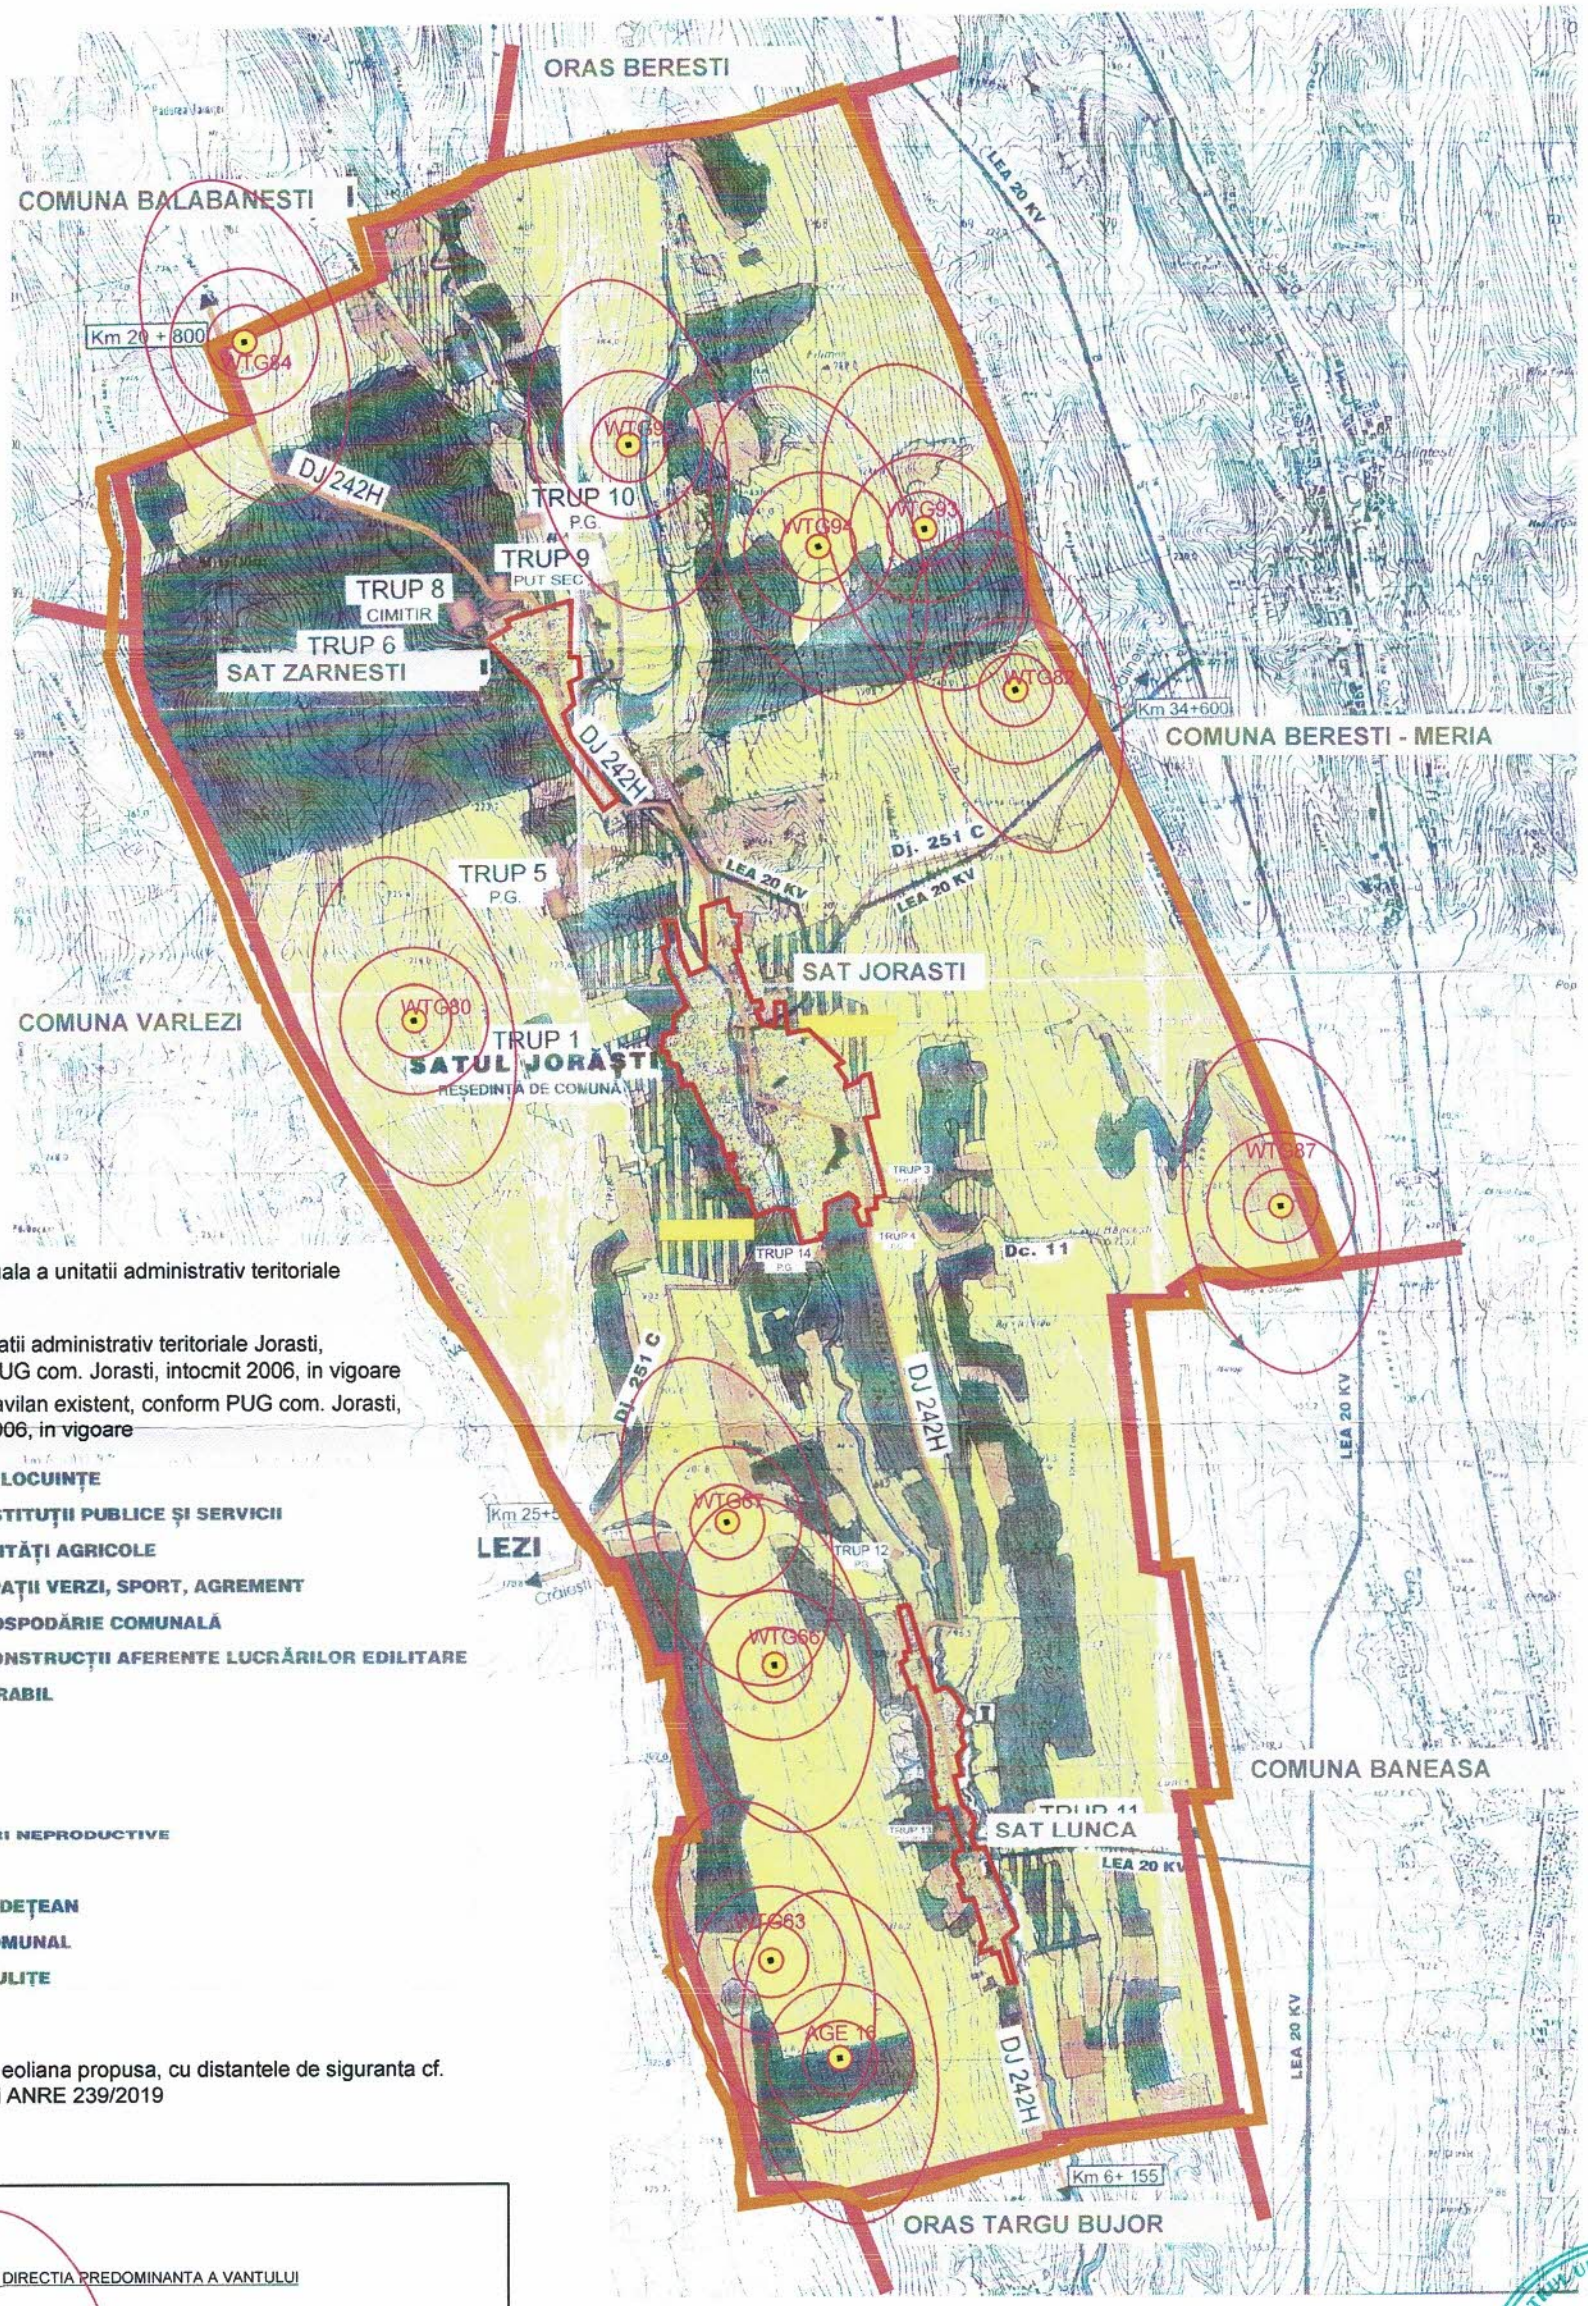


LEGENDA

- Limita actuala a unitatii administrativ teritoriale Jorasti
- Limita unitatii administrativ teritoriale Jorasti, conform PUG com. Jorasti, intocmit 2006, in vigoare
- Limita intravilan existent, conform PUG com. Jorasti, intocmit 2006, in vigoare

- ZONA DE LOCUINȚE
- ZONA INSTITUȚII PUBLICE ȘI SERVICII
- ZONA UNITĂȚI AGRICOLE
- ZONA SPAȚII VERZI, SPORT, AGREMENT
- ZONA GOSPODĂRIE COMUNALĂ
- ZONA CONSTRUCȚII AFERENTE LUCRĂRILOR EDILITARE
- TEREN ARABIL
- PĂȘUNI
- VII
- PĂDURI
- TERENURI NEPRODUCTIVE
- APE
- DRUM JUDEȚEAN
- DRUM COMUNAL
- STRĂZI, ULIȚE

Centrala eoliana propusa, cu distantele de siguranta cf. Ordinului ANRE 239/2019

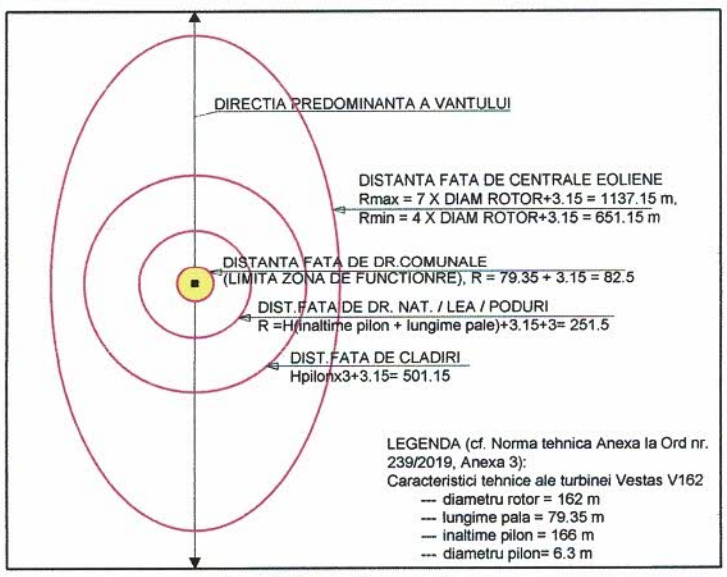

Sursa : *PLAN URBANISTIC GENERAL COM. JORASTI JUDETUL GALATI, INTOCMIT IN 2006, IN VIGOARE*

Verificator	Nume	Semnatura * *Cerinta		Referat/Nr./Data	
Architecture | Planning | Consultancy @ www.opps.ro oppidum studio O.R.C. J17/ 1807/ 2006, C.U.I. RO 19193654				Beneficiar: **S.C. "HOOPEKS INTERNATIONAL" S.R.L.** Proiect: CONSTRUIRE CENTRALĂ ELECTRICĂ EOLIANĂ JUDEȚUL GALAȚI, CU MAXIMUM 204 GRUPURI GENERATOARE EOLIENE și CONSTRUIRE STATII DE RACORDARE CONSTRUIRE/REABILITARE DRUMURI/PLATFORME, CONSTRUIRE LINII ELECTRICE/CABLURI PENTRU RACORD INTERN SI RECORD SEN, ACTUALIZARE SI MODIFICARI DE AMPLASAMENT A UNOR GENERATOARE EOLIENE ÎN CADRUL PROIECTULUI	Proiect nr. 05/2021
Sef Proiect	Dr. Arh. Liliana Buhociu		Scara: 1:50.000	Plansa: **INCADRARE IN PLANUL URBANISTIC GENERAL AL COM. JORASTI**	Faza Studiu oportunitate
Proiectat	Dr. Arh. Liliana Buhociu		Data: 02.2022		Plansa U03.9
Redactat	Sorin Pascu				

REGISTRUL URBANISTILOR DIN ROMANIA – SPECIALIȘTI CU DREPT DE SEMNĂTURA
RUR Liliana I. BUHOCIU arhitect C D E